


商業棟 2F

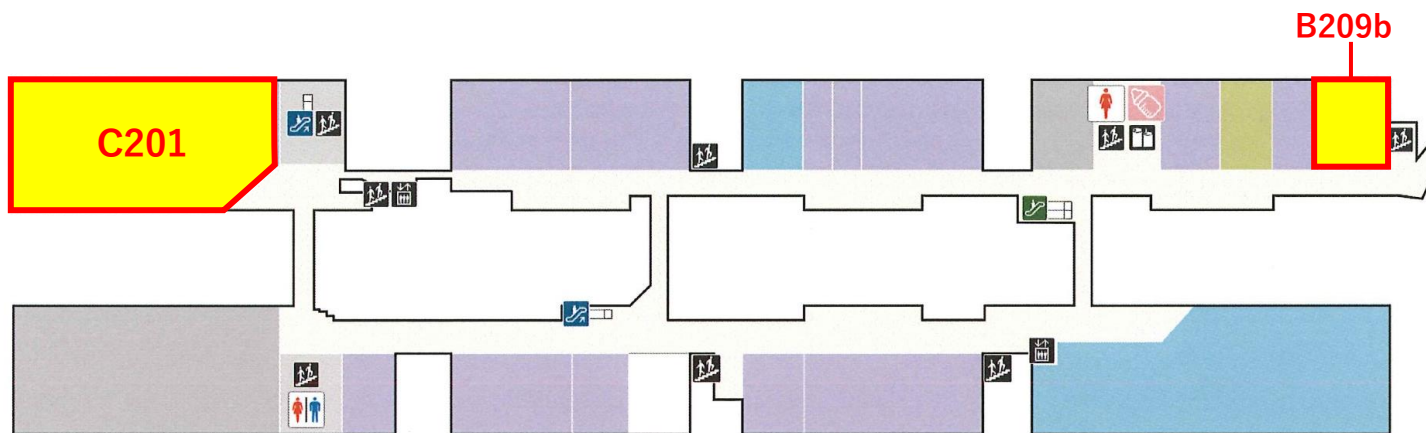


募集区画

区画NO.	面積 (㎡/坪)		募集業種	備考
B209b	91.79	27.77	サービス・物販	エステサロン居抜
C201	554.50	167.74	サービス・物販・飲食	入居可能時期：2024年4月下旬

[☑ 出店のお問い合わせ](#)

タワー棟 1F

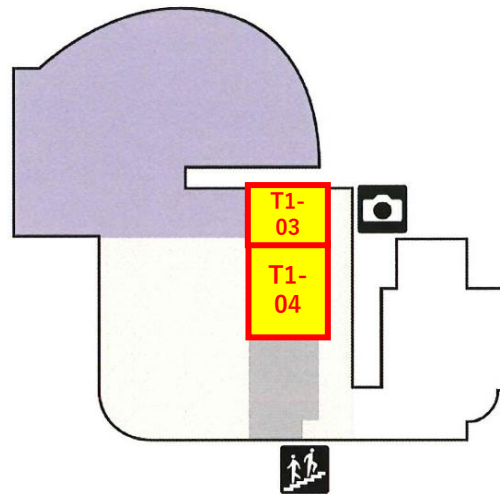

募集区画

区画NO.	面積 (m ² /坪)		募集業種
T1-03	69.22	20.93	事務所・サービス
T1-04	54.66	16.53	事務所・サービス

[☑ 出店のお問い合わせ](#)