


1F

FLOOR

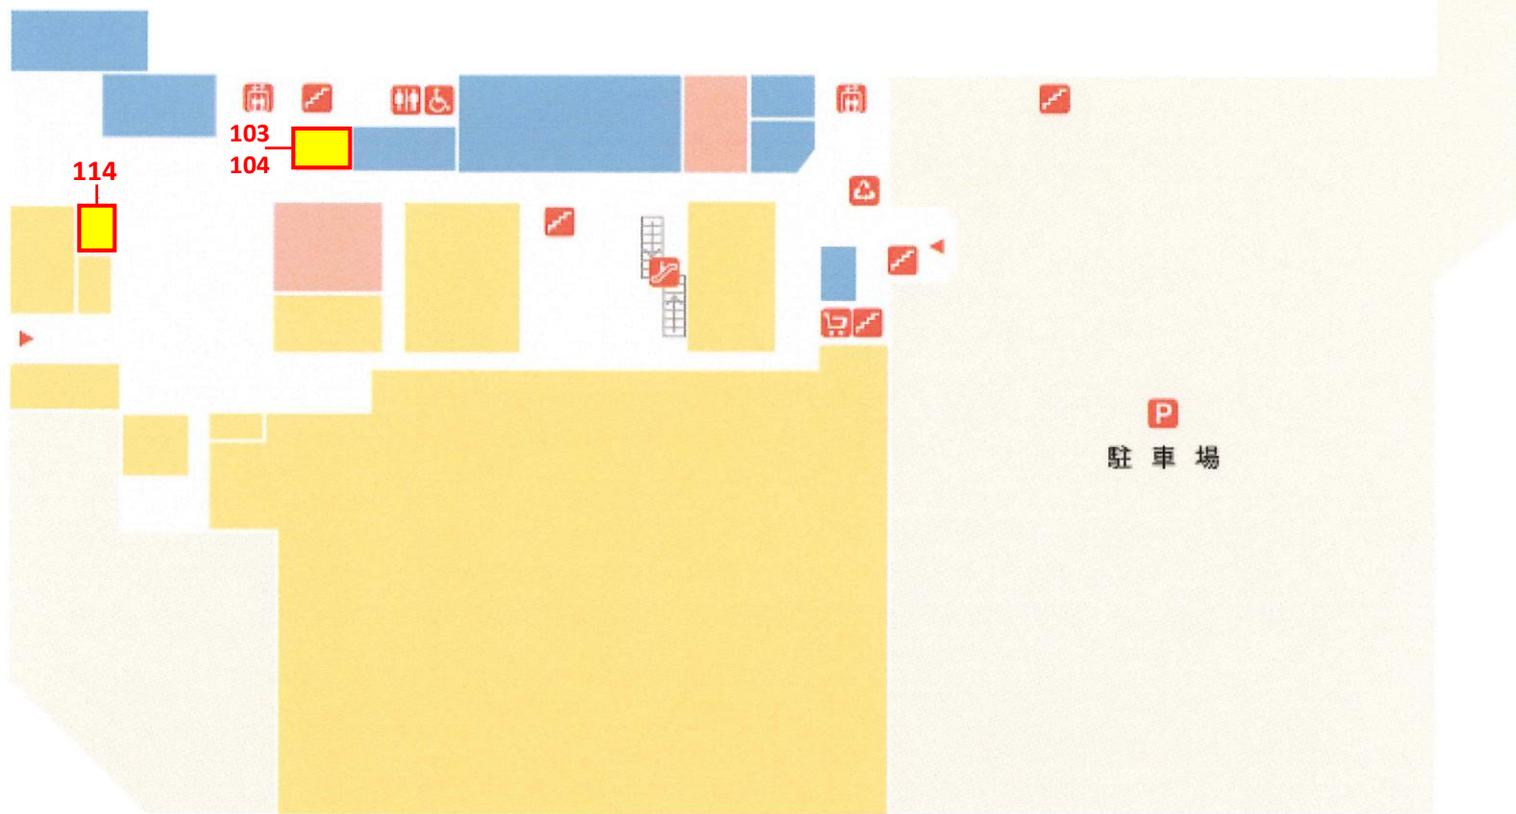

- 階段
- エスカレーター
- エレベーター
- トイレ
- 多目的トイレ
- カート置き場
- リサイクルBOX
- ATM
- 自動販売機
- 駐車場


グルメ・フード
 ファッション・雑貨
 ライフ・サービス
 アミューズメント・その他
 テナント募集中

募集区画

区画NO.	面積 (㎡/坪)	募集業種	備考
103-104	33.36	10.09 物販・サービス	現在、入居中 2023/4/末退去
114	26.74	8.09 飲食	-

[☑ 出店のお問い合わせ](#)

2F
FLOOR

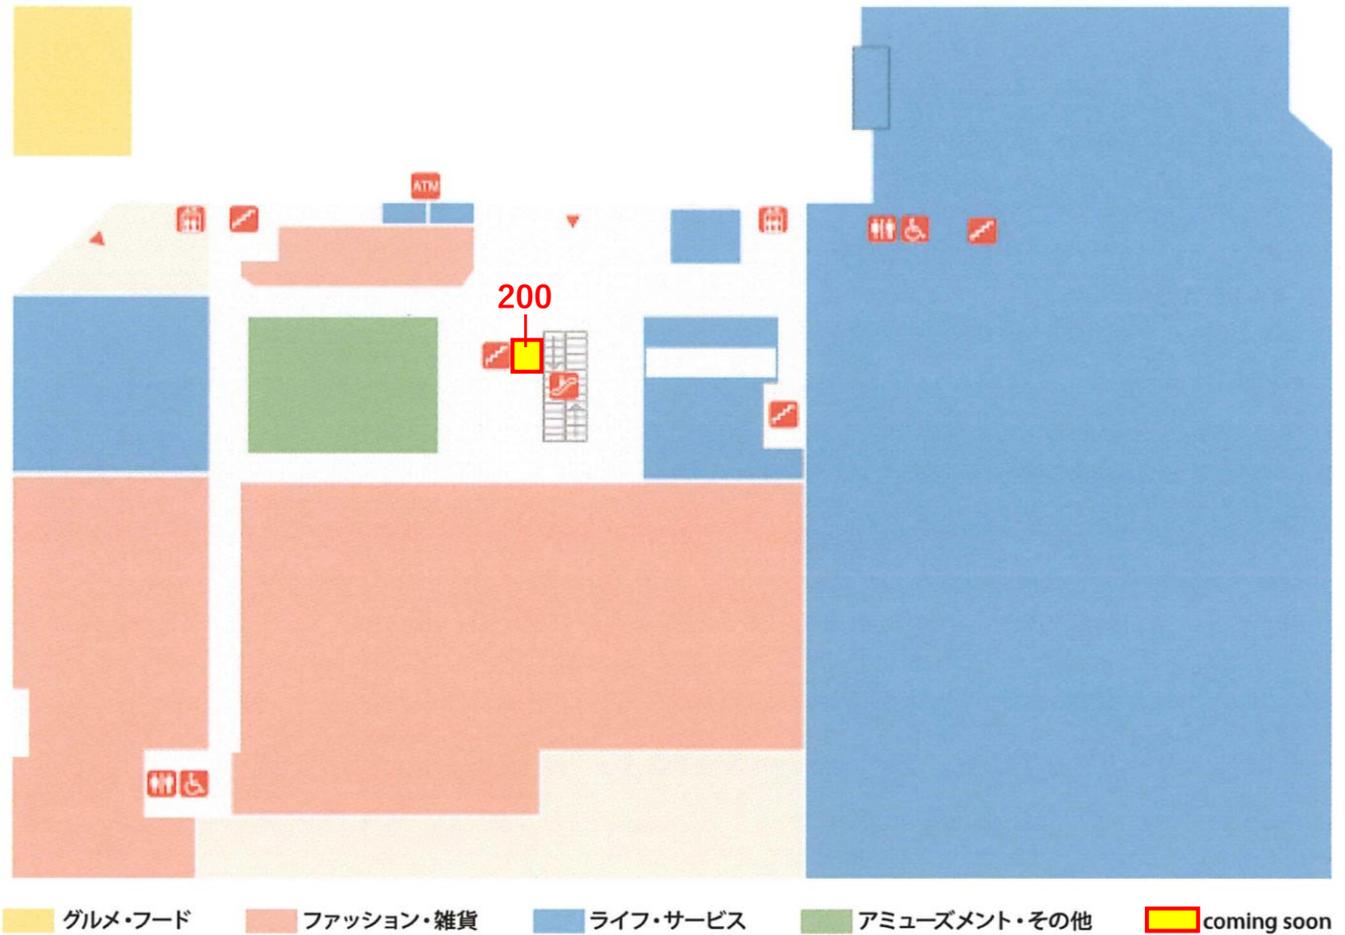

- 階段
- エスカレーター
- エレベーター
- トイレ
- 多目的トイレ
- カート置き場
- リサイクルBOX
- ATM
- 自動販売機
- 駐車場

募集区画

区画NO.	面積 (㎡/坪)	募集業種	備考
200	13.65	4.13 サービス	-

✉ [出店のお問い合わせ](#)