


1F

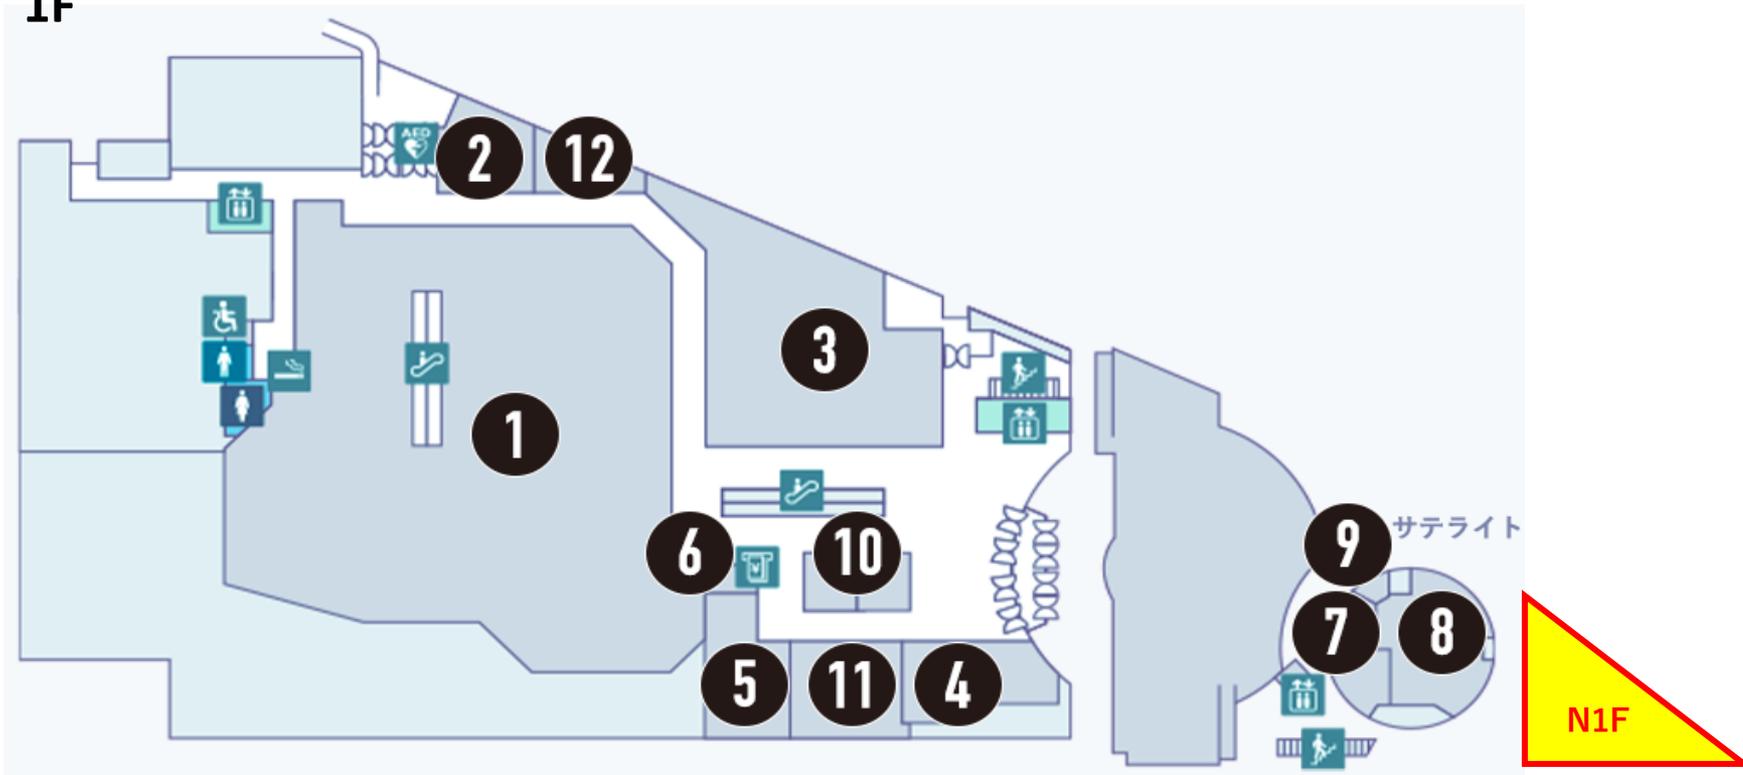


募集区画

区画 番号	現状	契約面積		希望業種
		m2	坪	
N1F	空室	255.18	77.19	サービス、飲食 (レストラン)

[☑ 出店のお問い合わせ](#)

2F

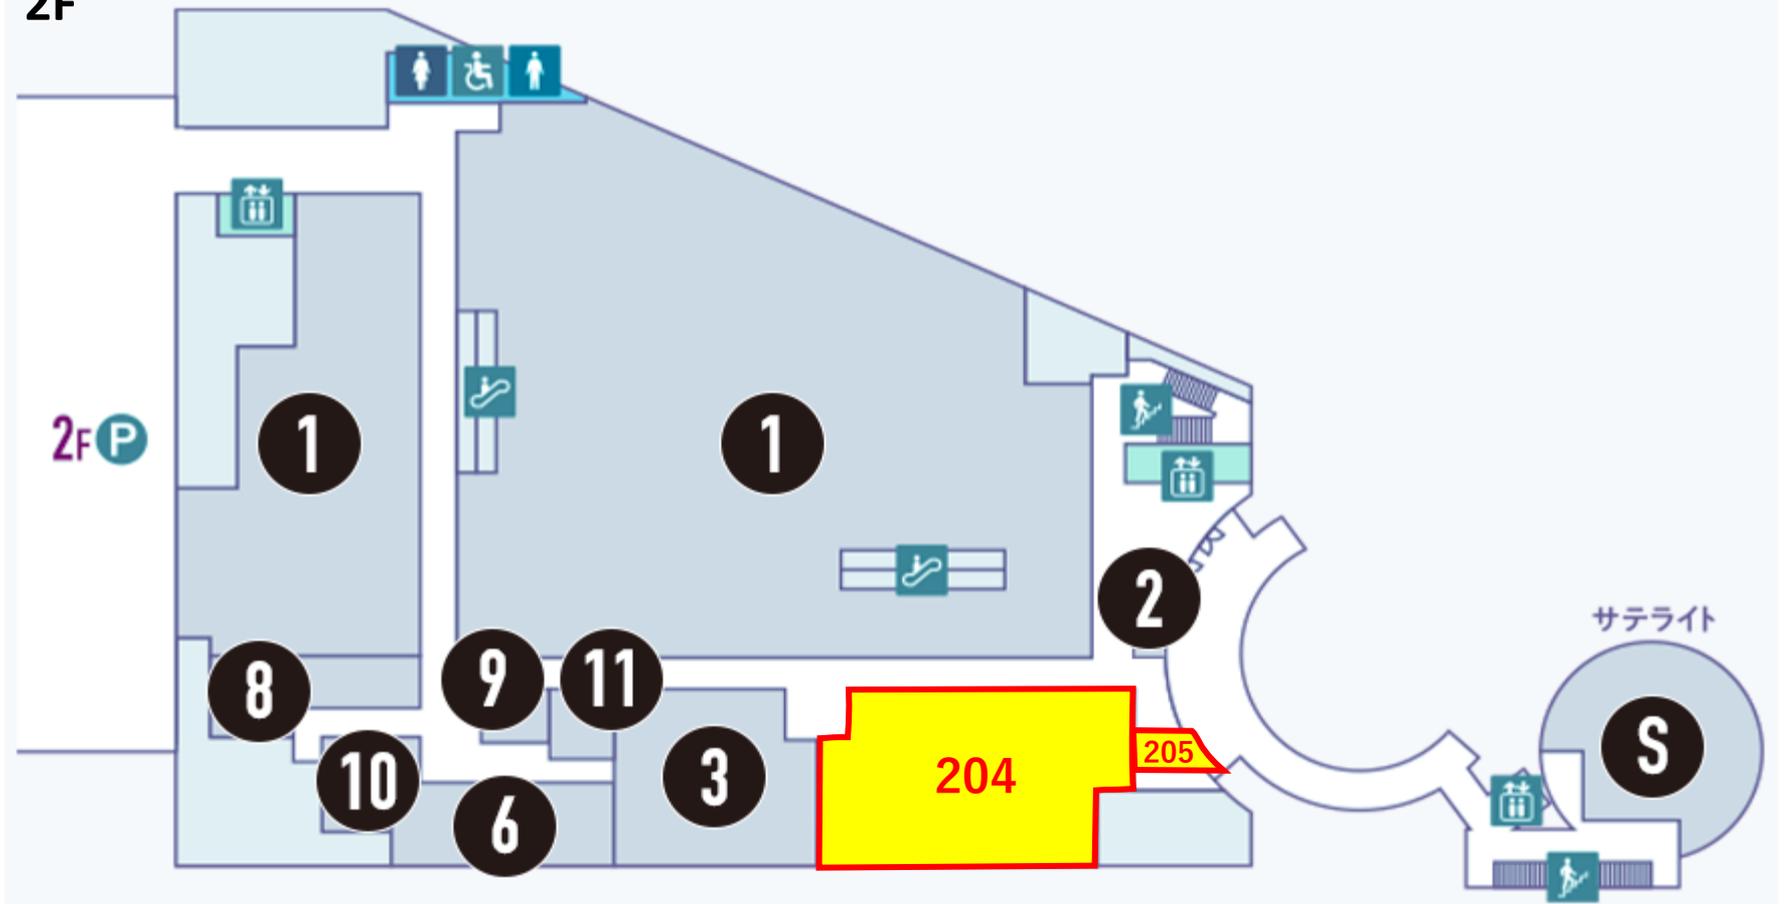


募集区画

区画 番号	現状	契約面積		希望業種
		m2	坪	
204	空室	286.81	86.76	物販(ファッション、ファッション雑貨、生活雑貨)
205	空室	9.92	3.00	サービス

[☑ 出店のお問い合わせ](#)

3F

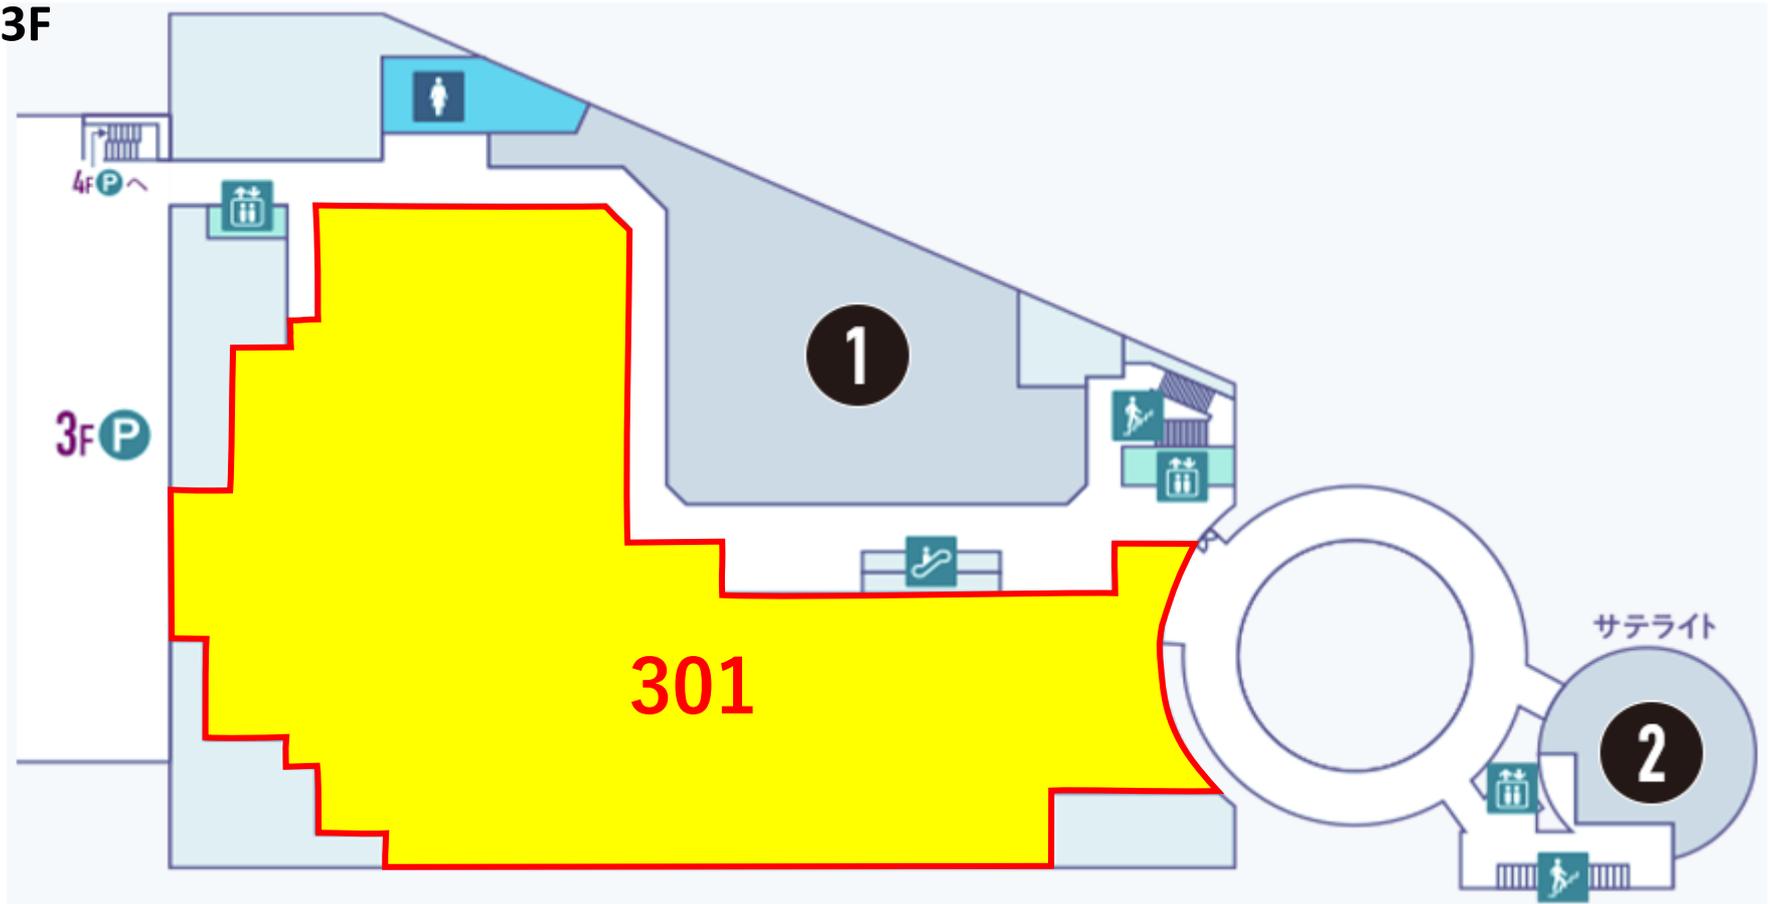

募集区画

区画 番号	現状	契約面積		希望業種
		m2	坪	
301	空室	1,965.36	594.52	大型業種

[☑ 出店のお問い合わせ](#)

4F




募集区画

区画 番号	現状	契約面積		希望業種
		m2	坪	
414	空室	50.05	15.14	物販(ファッション、ファッ ション雑貨、生活雑貨)

[☑ 出店のお問い合わせ](#)


5F

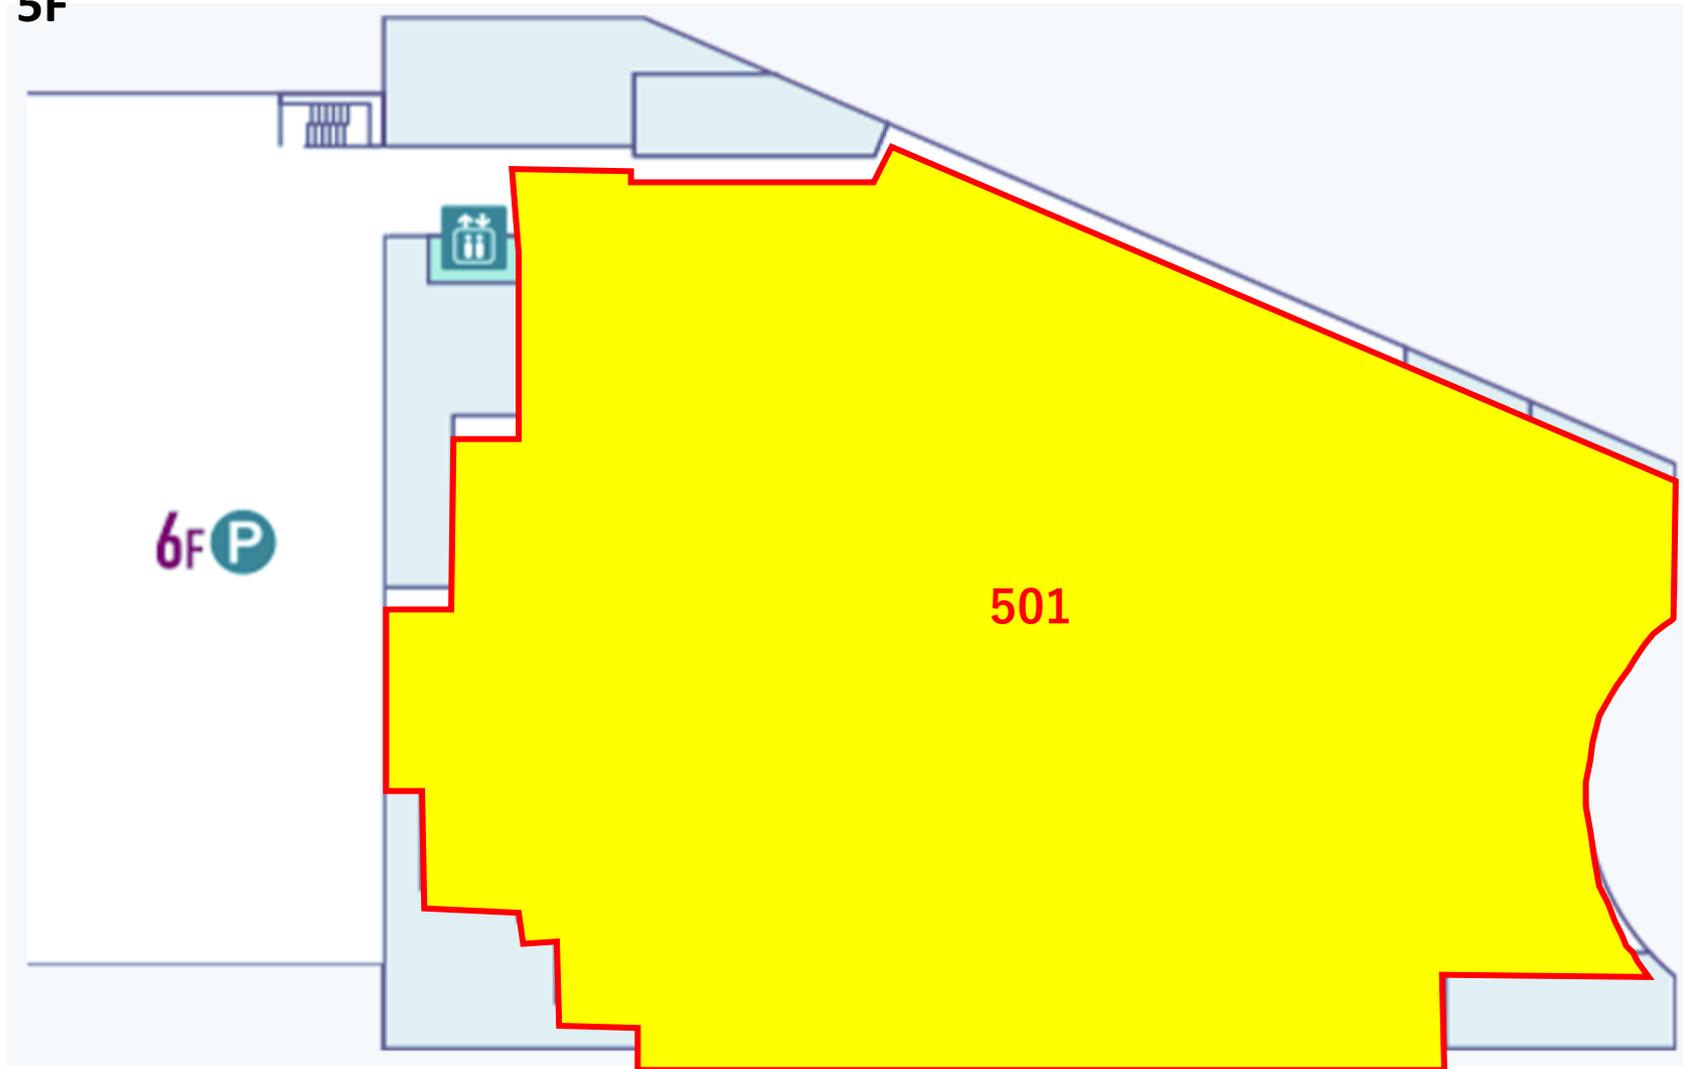

募集区画

区画 番号	現状	契約面積		希望業種
		m2	坪	
501	空室	2,730.48	825.97	大型業種

[☑ 出店のお問い合わせ](#)

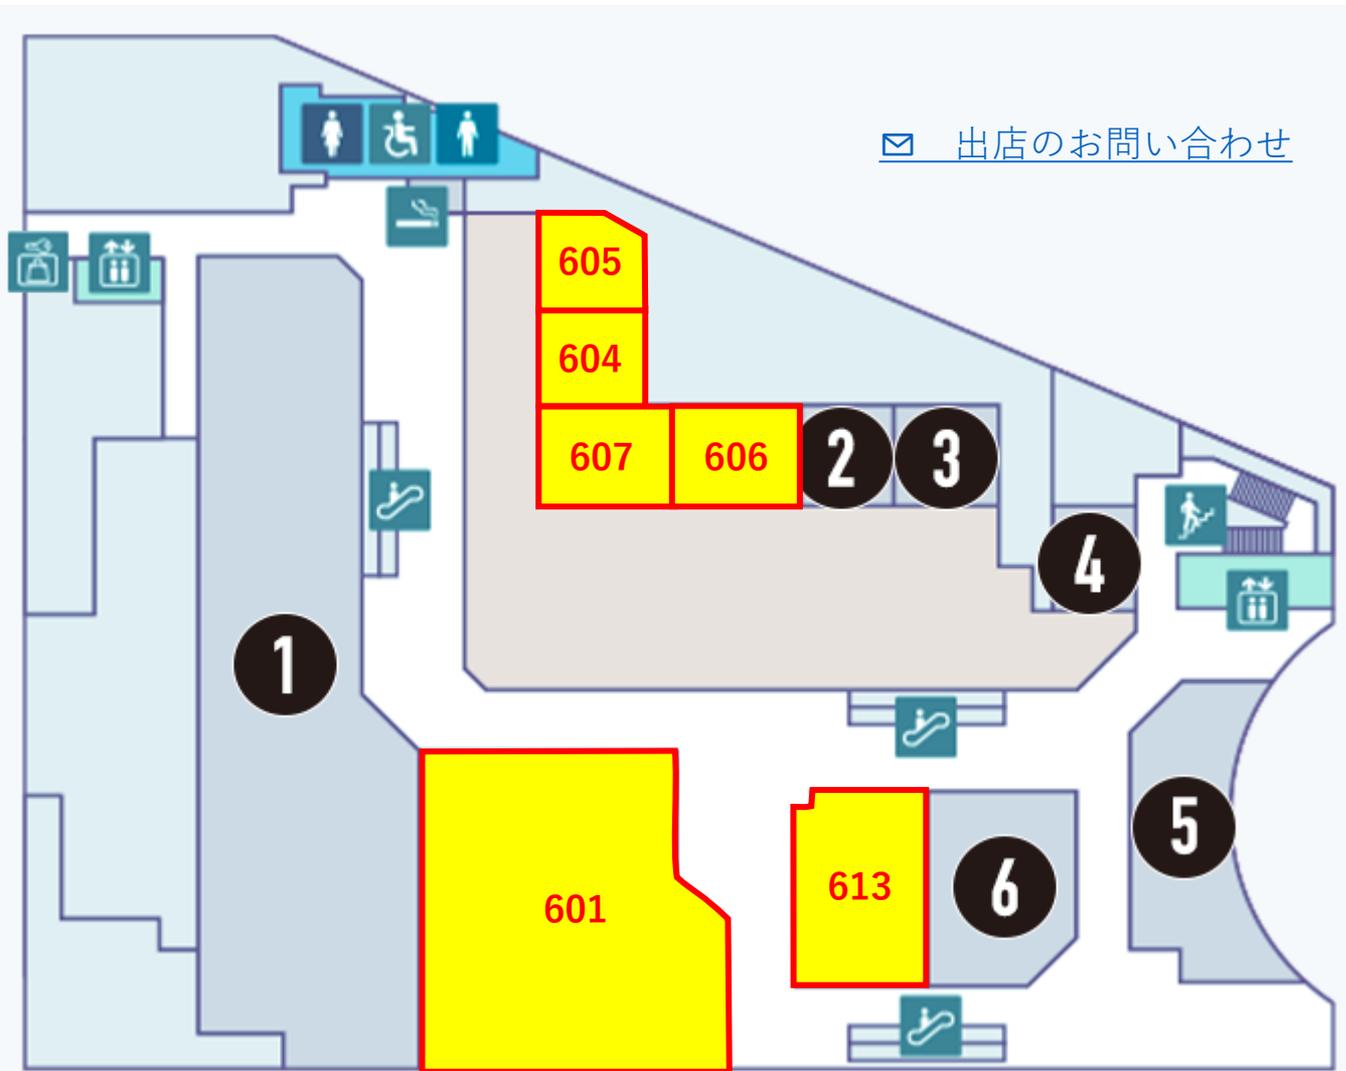

募集区画

区画 番号	現状	契約面積		希望業種	区画 番号	現状	契約面積		希望業種
		m2	坪				m2	坪	
601	空室	362.99	109.80	飲食(レストラン)	606	空室	40.59	12.28	飲食(フードコート)
604	空室	35.48	10.73	飲食(フードコート)	607	空室	37.43	11.32	飲食(フードコート)
605	空室	39.48	11.94	飲食(フードコート)	613	空室	100.52	30.41	飲食(レストラン)