


1F FLOOR

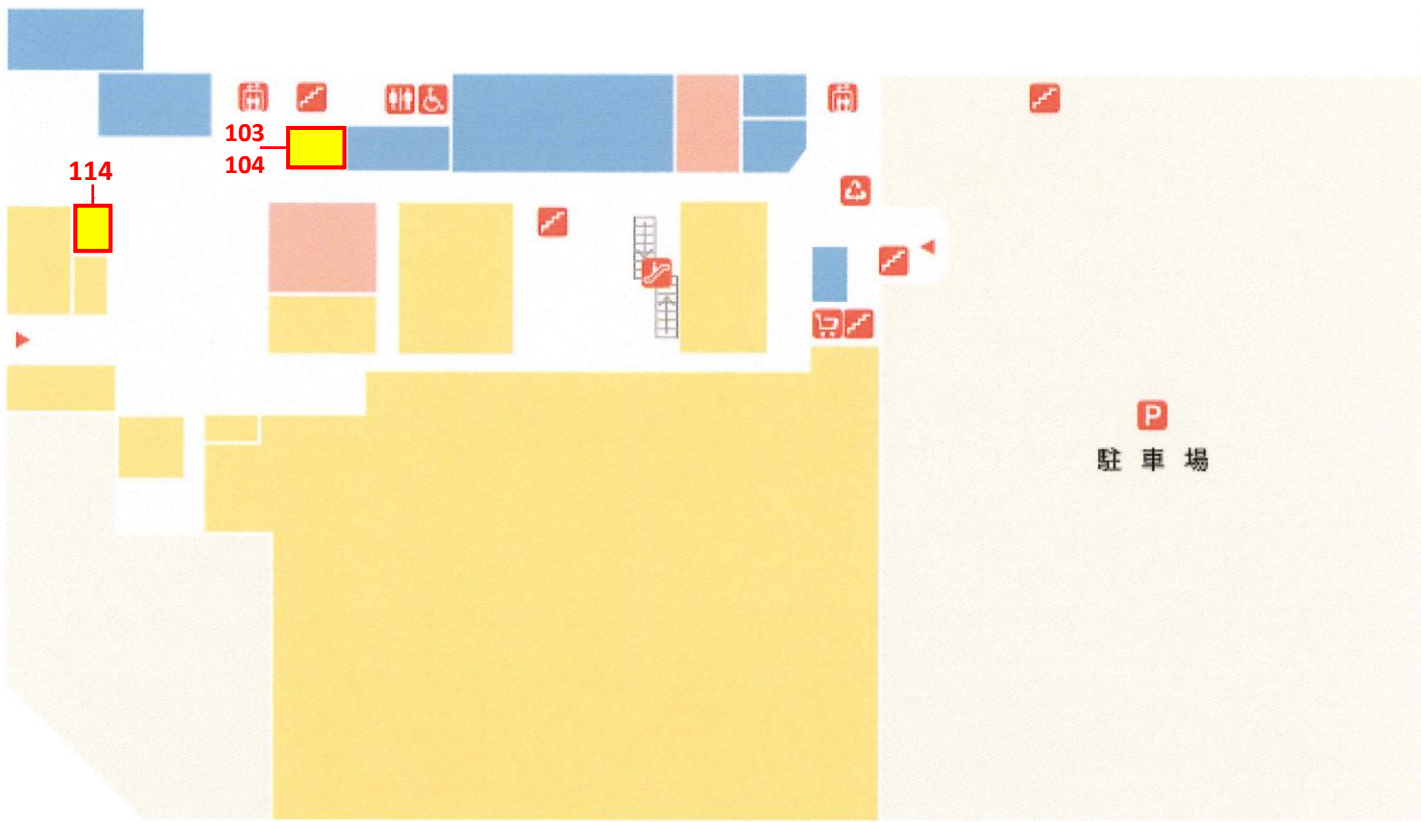

- 階段
- エスカレーター
- エレベーター
- トイレ
- 多目的トイレ
- カート置き場
- リサイクルBOX
- ATM
- 自動販売機
- 駐車場


 グルメ・フード
 ファッション・雑貨
 ライフ・サービス
 アミューズメント・その他
 テナント募集中

募集区画

フロア	区画番号	現状	契約面積		希望業種	備考
			m2	坪		
1F	103-104	現在入居中 (2024年4月末退去)	33.36	10.09	物販・サービス	
1F	114	空室	26.74	8.09	飲食	

[✉ 出店のお問い合わせ](#)

2F
FLOOR

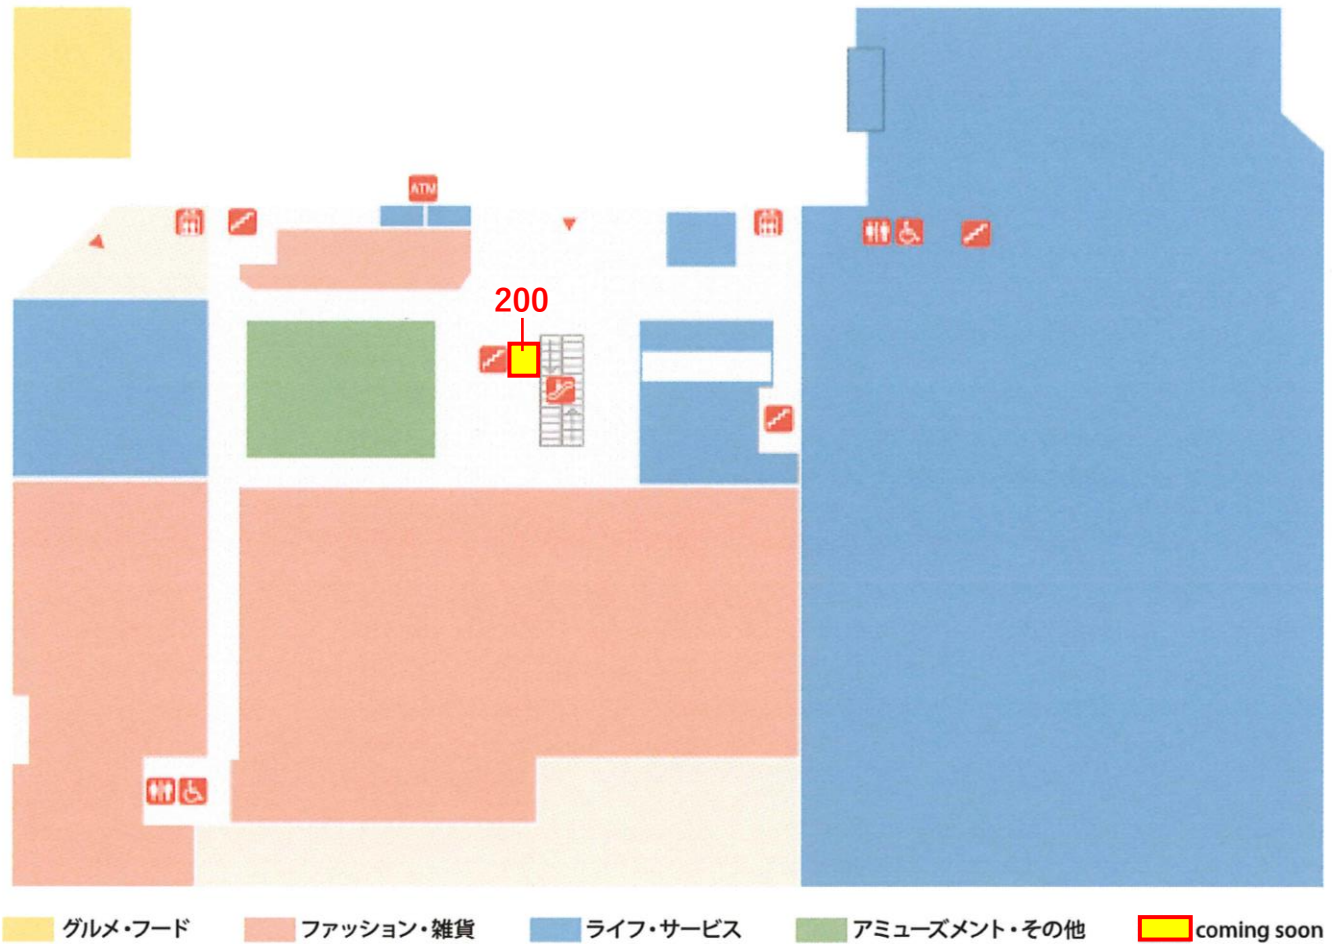

募集区画

フロア	区画番号	現状	契約面積		希望業種	備考
			m2	坪		
2F	200	現在入居中 (2024年4月末退去)	13.65	4.13	サービス	

[☑ 出店のお問い合わせ](#)