


## 商業棟 2F

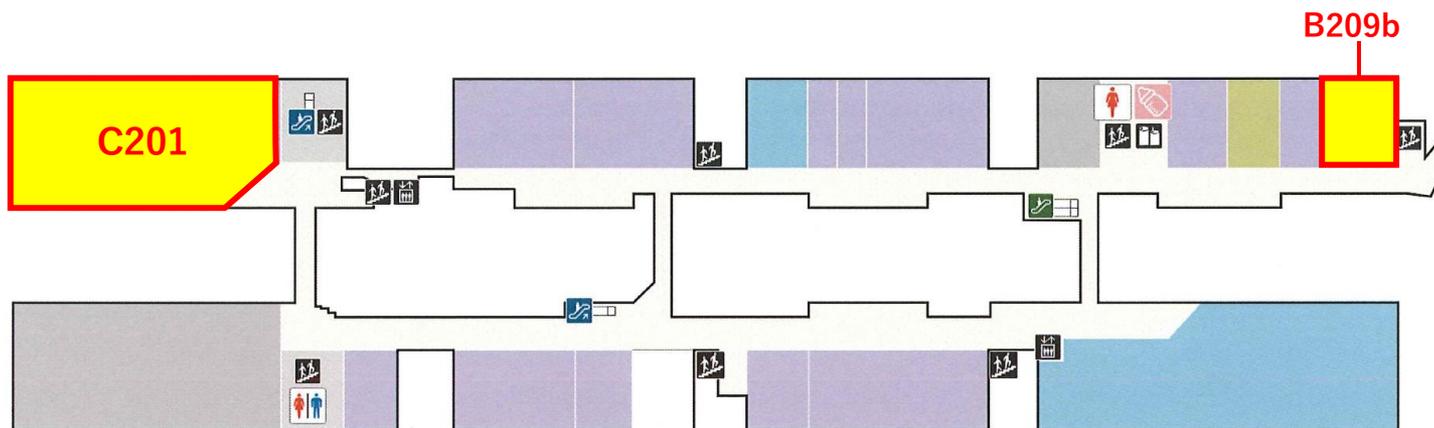


### 募集区画

区画番号	現状	契約面積		希望業種	備考
		m2	坪		
B209b	空室	91.79	27.77	サービス・物販	エステサロン居抜
C201	現在入居中 (2024年4月 下旬入居可)	554.50	167.74	サービス・物販 ・飲食	

[☑ 出店のお問い合わせ](#)

## タワー棟 1F

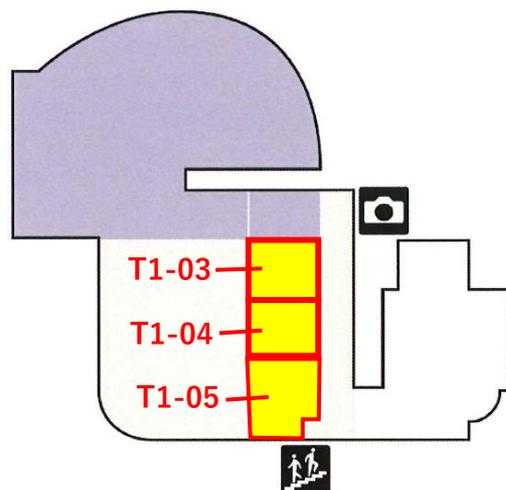

### 募集区画

区画 番号	現状	契約面積		希望業種	備考
		m2	坪		
T1-03	空室	69.22	20.93	事務所・サービス	
T1-04	空室	54.66	16.53	事務所・サービス	
T1-05	空室	80.84	24.48	事務所・サービス	

[☑ 出店のお問い合わせ](#)