


# 1F FLOOR

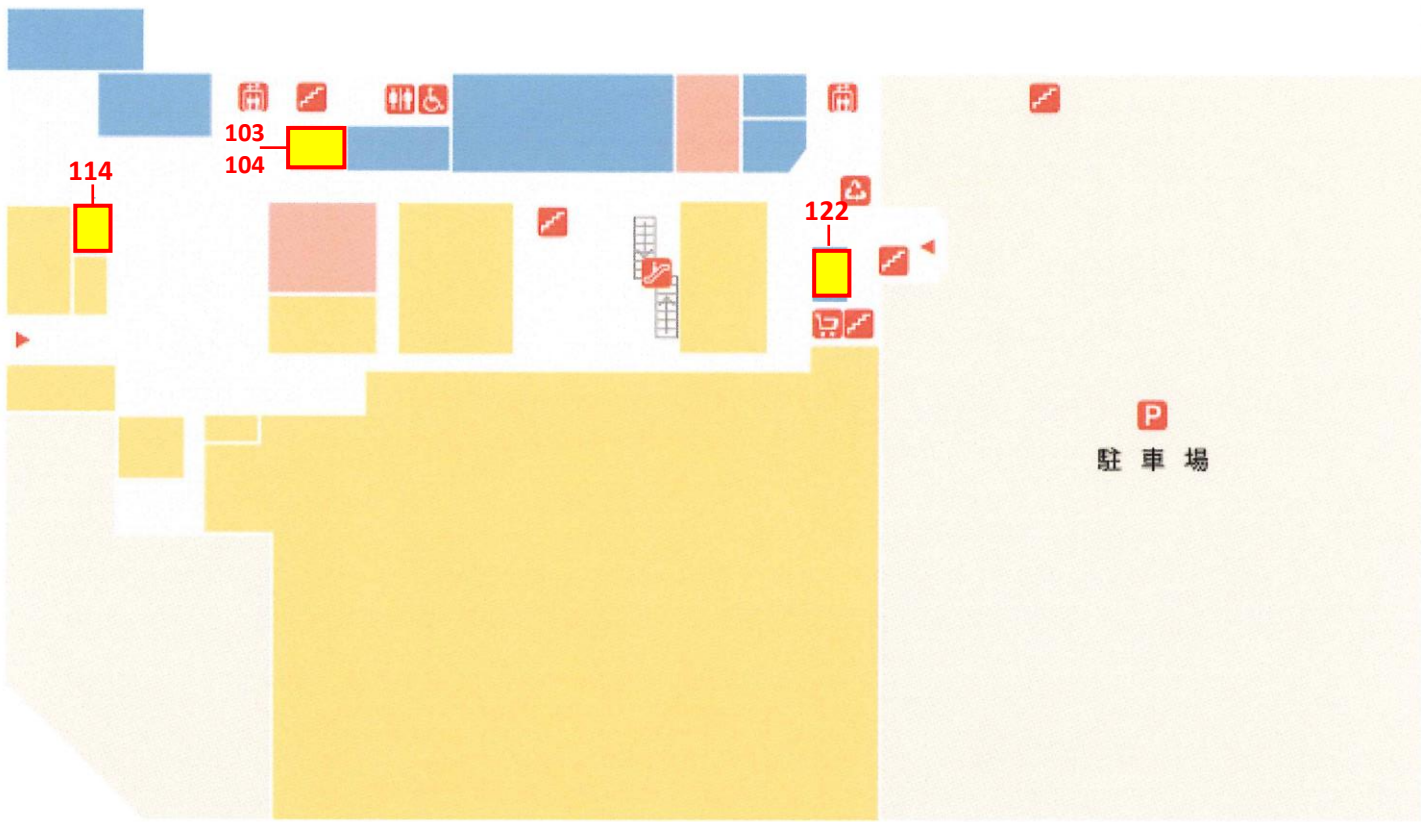

-  階段
-  エスカレーター
-  エレベーター
-  トイレ
-  多目的トイレ
-  カート置き場
-  リサイクルBOX
-  ATM
-  自動販売機
-  駐車場


グルメ・フード
  ファッション・雑貨
  ライフ・サービス
  アミューズメント・その他
  テナント募集中

### 募集区画

区画 番号	現状	契約面積		希望業種
		m2	坪	
103-104	空室	33.36	10.09	物販・サービス
114	空室	26.74	8.09	飲食
122	現在入居中(12月23日退去)	36.51	11.04	物販・サービス

[✉ 出店のお問い合わせ](#)

# 2F FLOOR

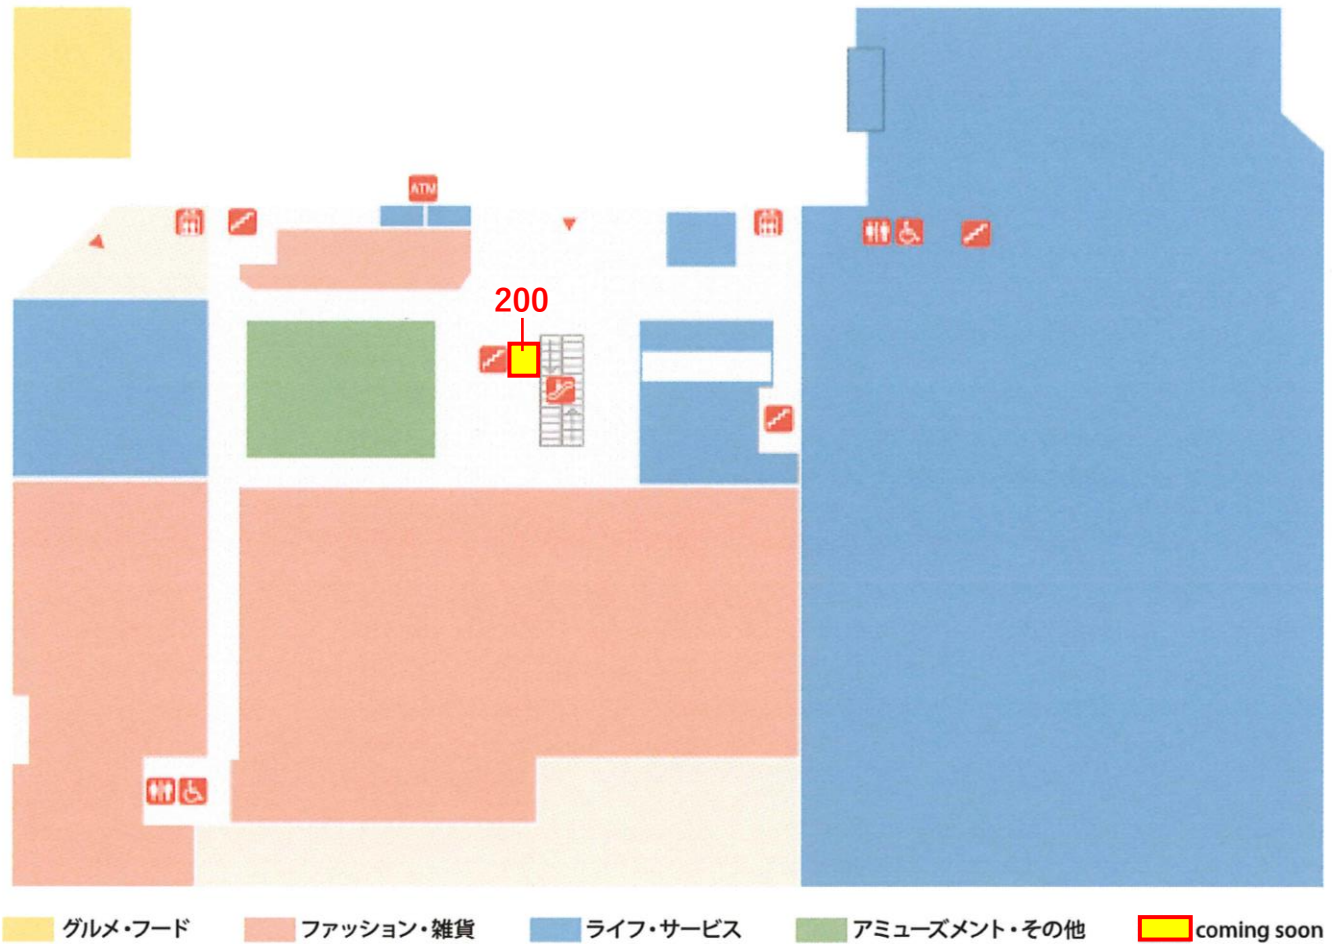

## 募集区画

フロア	区画番号	現状	契約面積		希望業種	備考
			m2	坪		
2F	200	空室	13.65	4.13	サービス	

[☑ 出店のお問い合わせ](#)