


1F

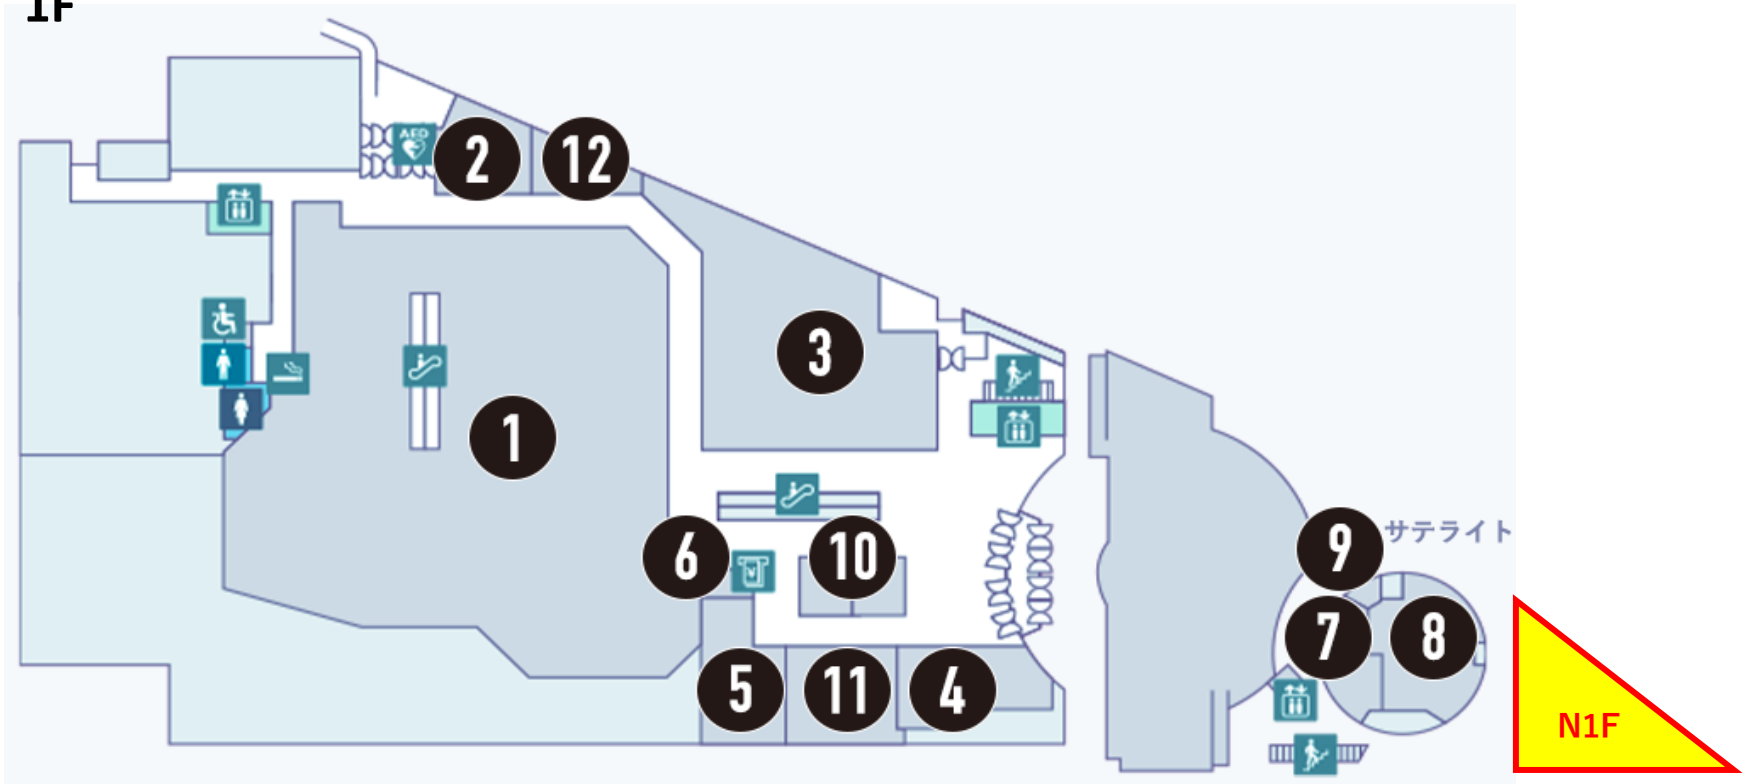


募集区画

区画 番号	現状	契約面積		希望業種
		m2	坪	
N1F	空室	255.18	77.19	サービス、飲食 (レストラン)

[☑ 出店のお問い合わせ](#)

2F

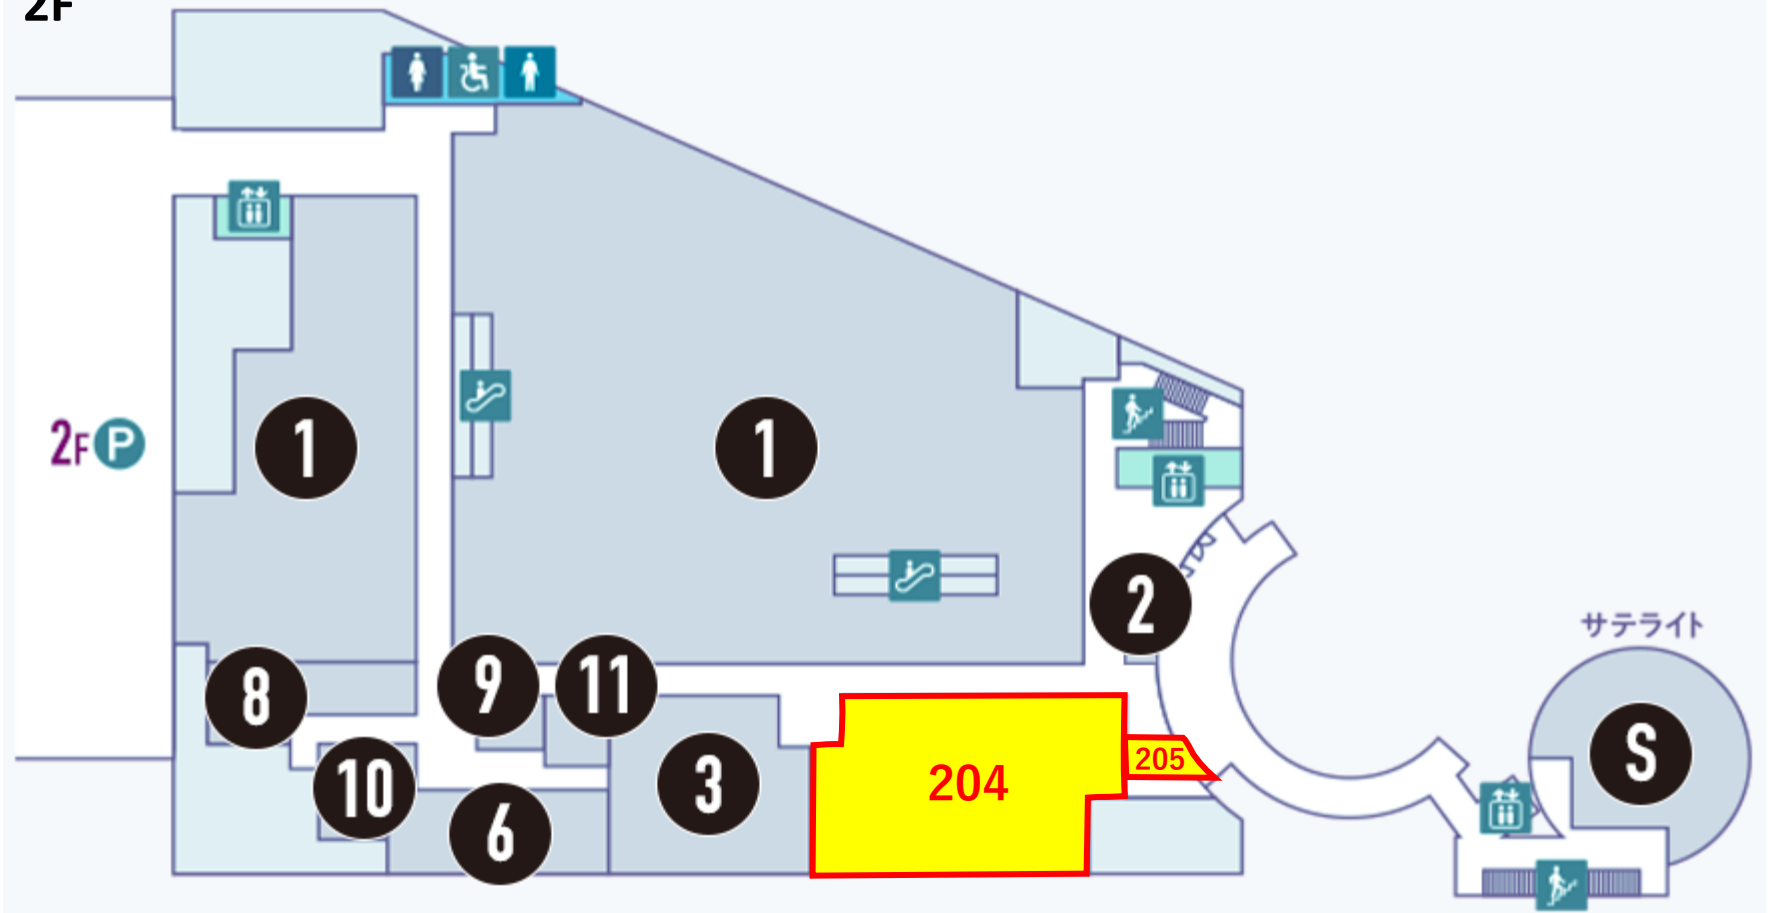


募集区画

区画番号	現状	契約面積		希望業種
		m2	坪	
204	空室	286.81	86.76	物販(ファッション、ファッション雑貨、生活雑貨)
205	空室	29.75	9.00	サービス

[☑ 出店のお問い合わせ](#)

3F

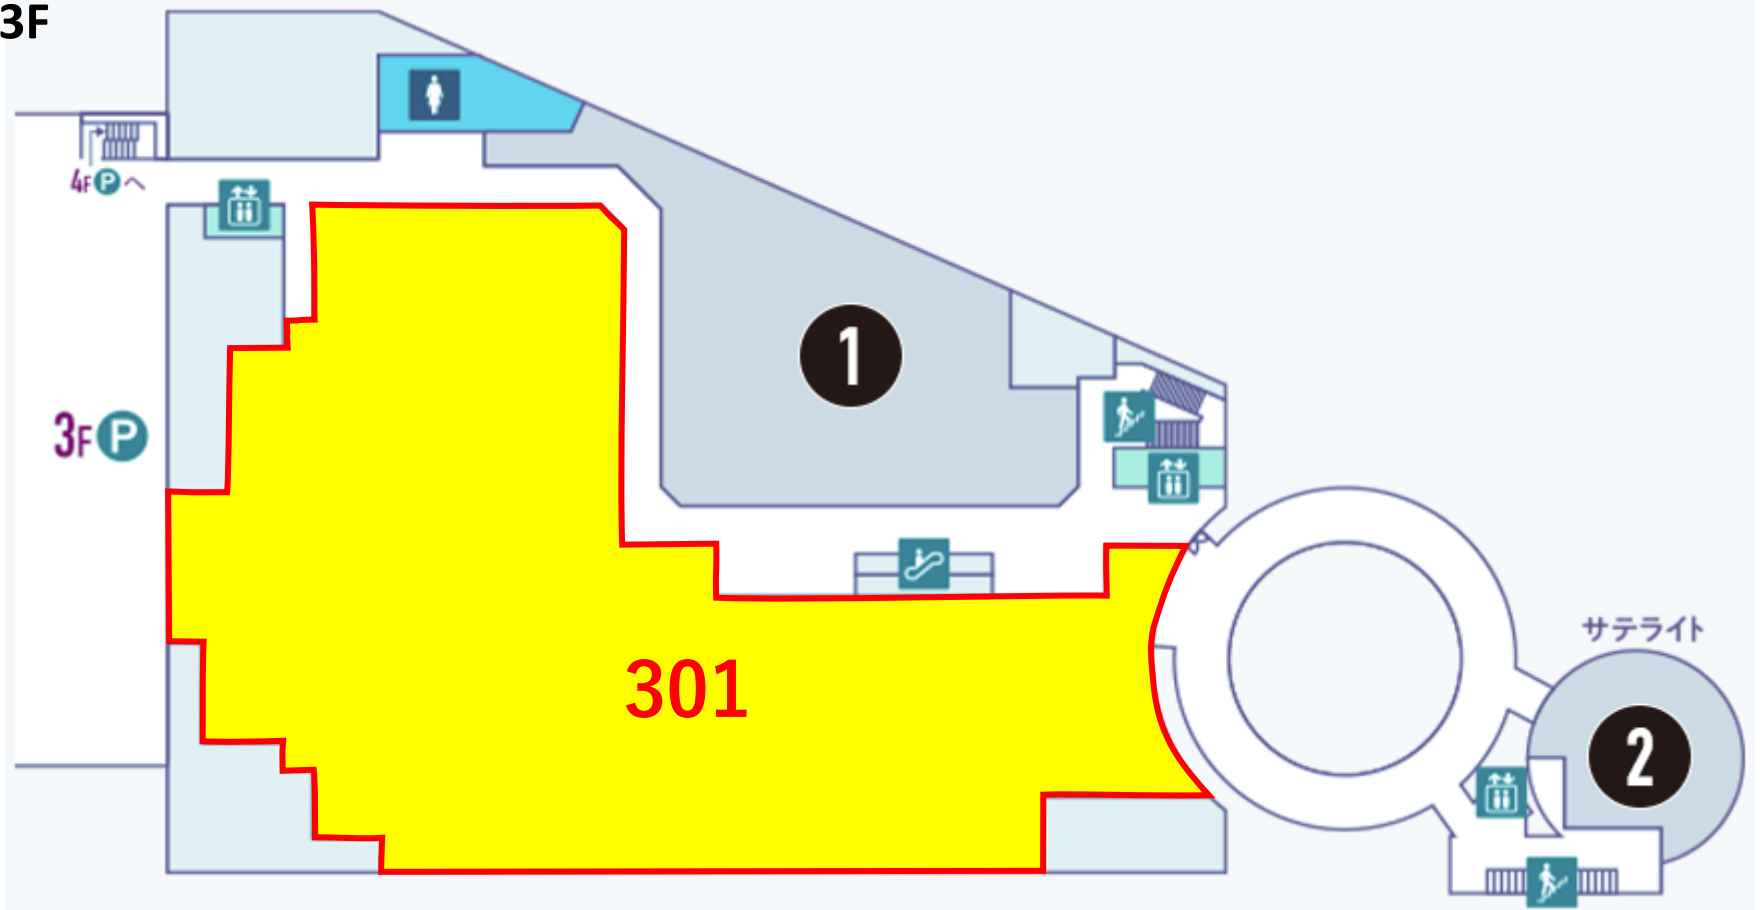

区画 番号	現状	契約面積		希望業種
		m2	坪	
301	空室	2,316.20	700.60	大型業種

[☑ 出店のお問い合わせ](#)


4F

☒ [出店のお問い合わせ](#)

## 募集区画

区画 番号	現状	契約面積		希望業種
		m2	坪	
409	空室	100.49	30.40	サービス・物販
410	空室(2024年8月1日より空室予定)	122.01	36.91	物販(ファッション、ファッション雑貨、生活雑貨)
414	空室	50.05	15.14	物販(ファッション、ファッション雑貨、生活雑貨)

6F

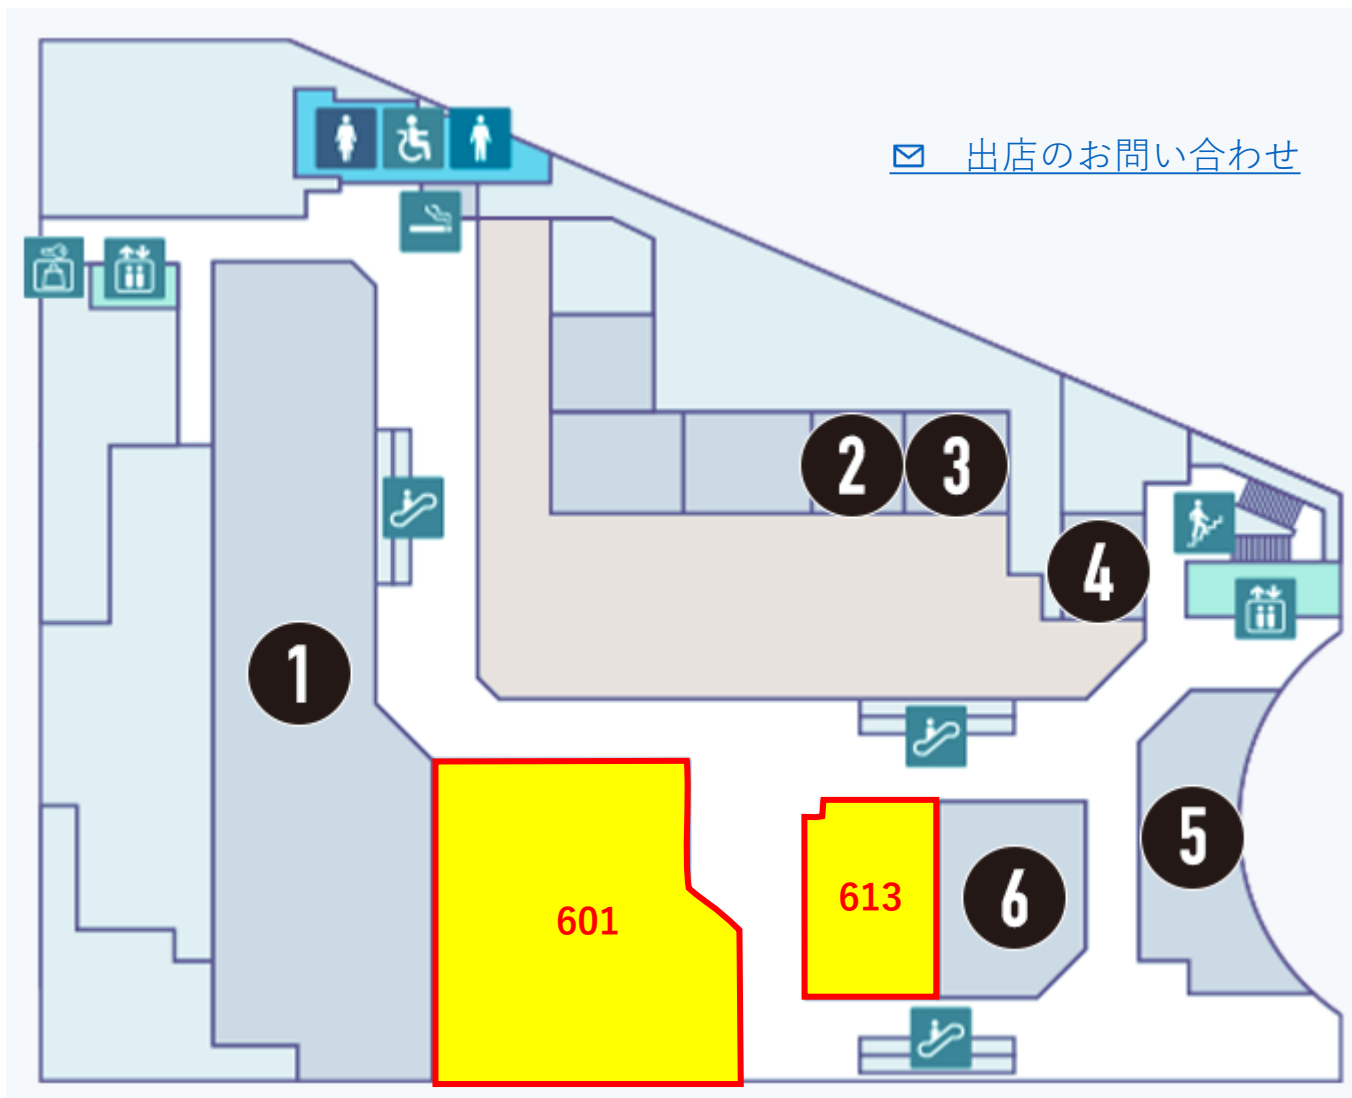

区画 番号	現状	契約面積		希望業種
		m2	坪	
601	空室	362.99	109.80	飲食(レストラン)
613	空室	100.52	30.41	飲食(レストラン・ファーストフード)