


1F
FLOOR

-  階段
-  エスカレーター
-  エレベーター
-  トイレ
-  多目的トイレ
-  カート置き場
-  リサイクルBOX
-  ATM
-  自動販売機
-  駐車場

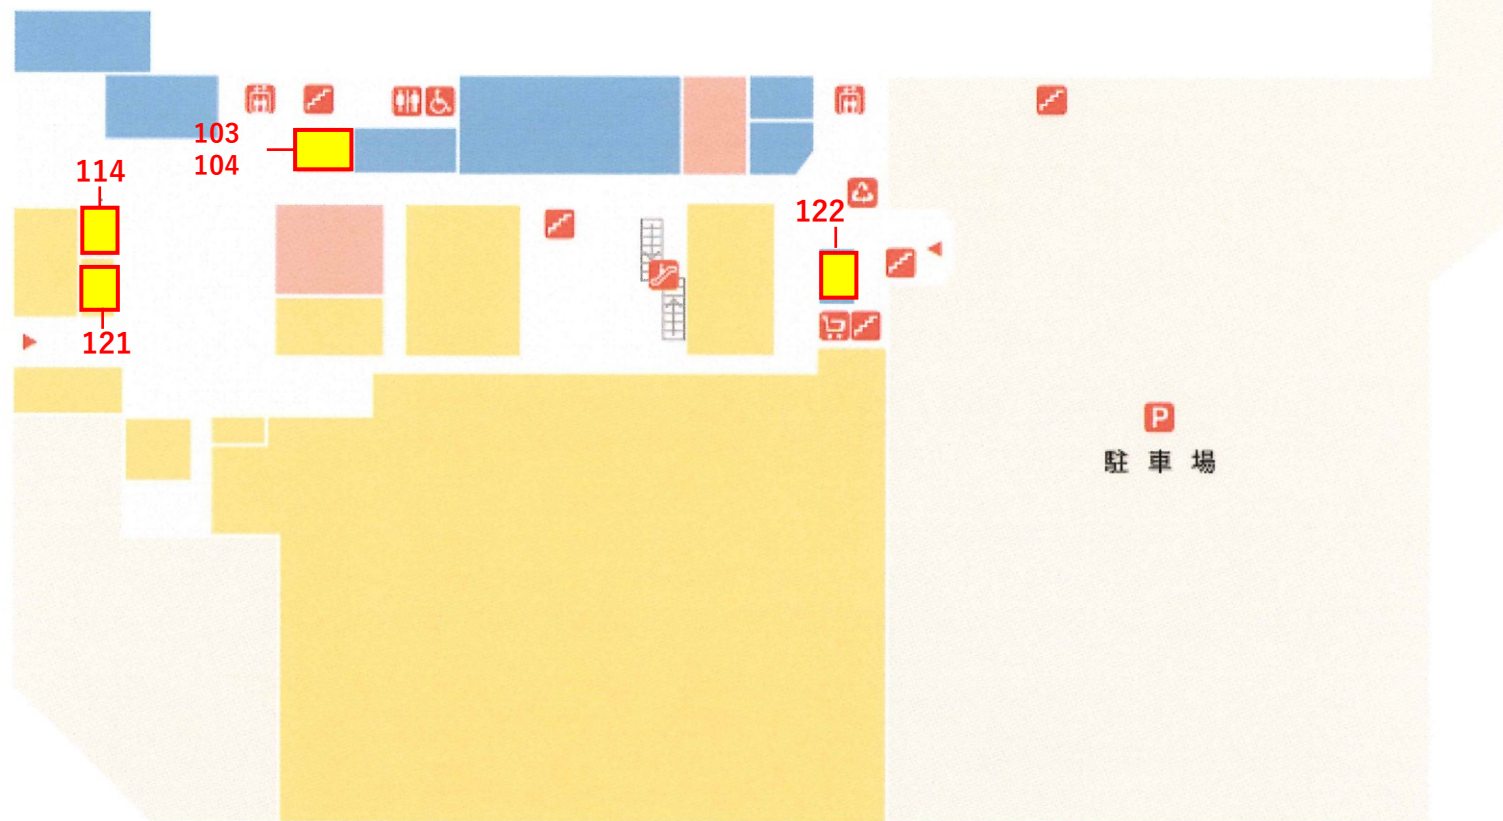

グルメ・フード
 ファッション・雑貨
 ライフ・サービス
 アミューズメント・その他
 テナント募集中

募集区画

区画 番号	現状	契約面積		希望業種
		m2	坪	
103-104	空室	33.36	10.09	物販・サービス
114	空室	26.74	8.09	飲食
121	10月31日退去予定	26.97	8.16	飲食
122	2025年1月より空室予定	36.51	11.04	物販・サービス

☒ [出店のお問い合わせ](#)