


1F
FLOOR

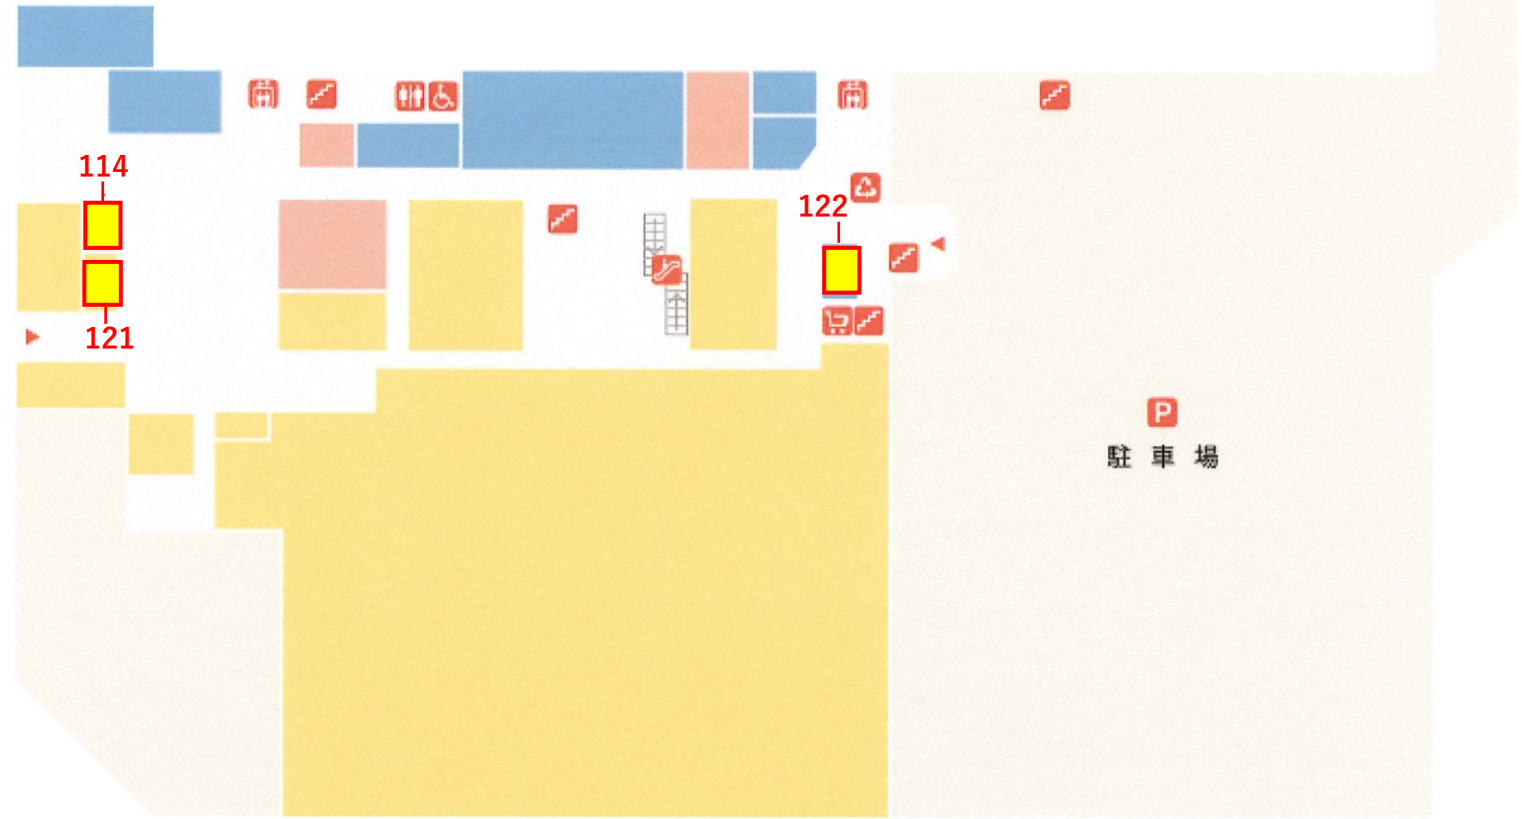

- 階段
- エスカレーター
- エレベーター
- トイレ
- 多目的トイレ
- カート置き場
- リサイクルBOX
- ATM
- 自動販売機
- 駐車場

グルメ・フード
 ファッション・雑貨
 ライフ・サービス
 アミューズメント・その他
 テナント募集中

募集区画

区画 番号	現状	契約面積		希望業種
		m2	坪	
114	空室	26.74	8.09	飲食
121	空室	26.97	8.16	飲食
122	2025年1月より空室予定	36.51	11.04	物販・サービス

☒ [出店のお問い合わせ](#)