


2F
FLOOR

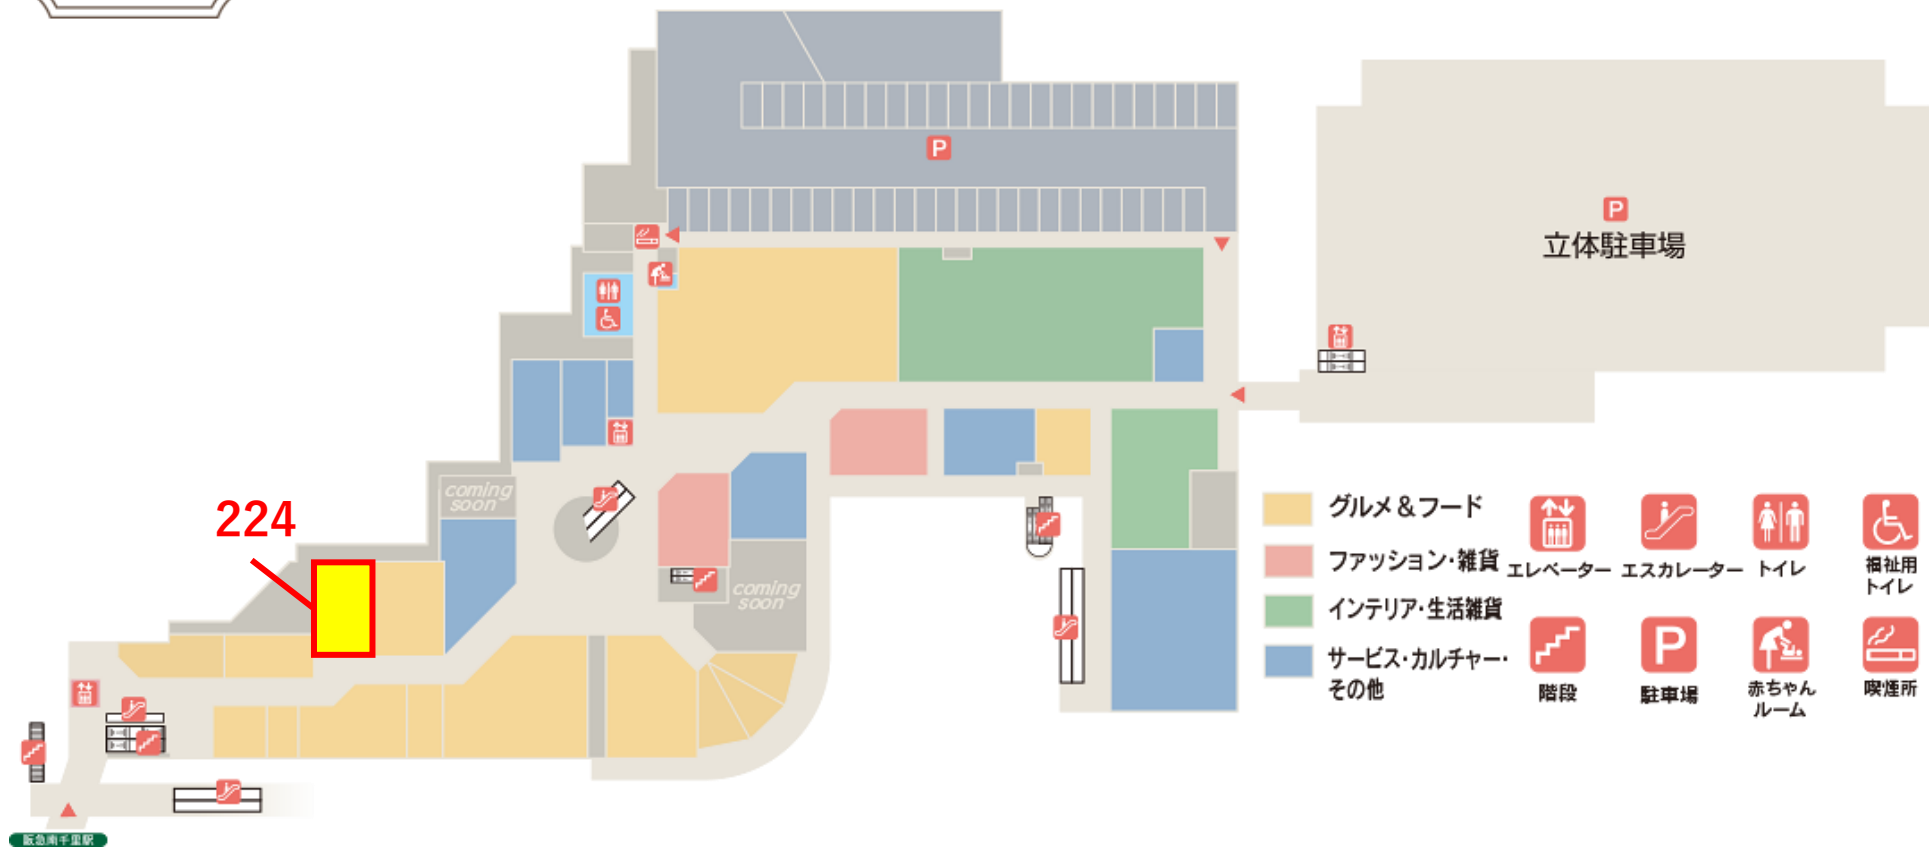

区画 番号	現状	契約面積		希望業種	備考
		m2	坪		
224	空室	68.95	20.86	飲食	