



1F

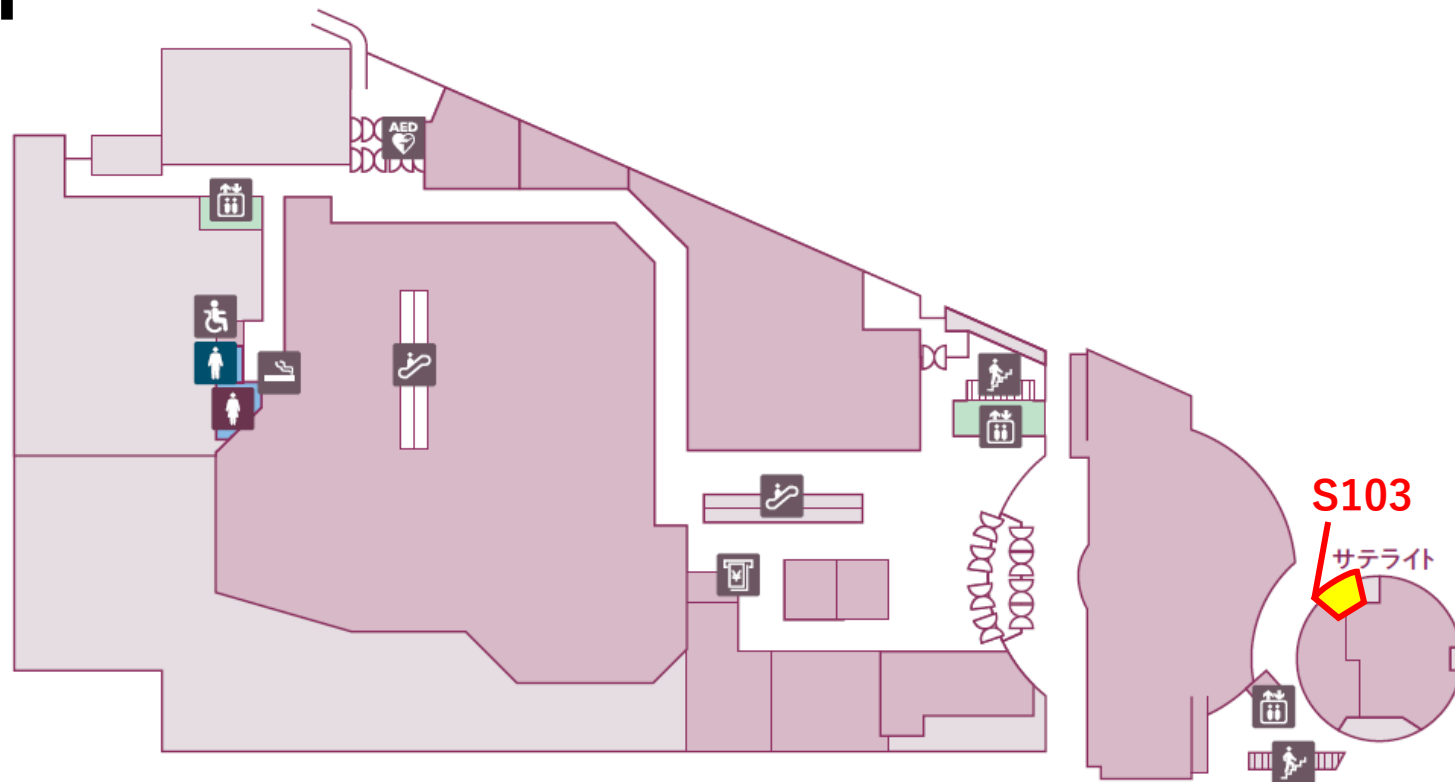


区画 番号	現状	契約面積		希望業種
		m2	坪	
S103	空室	5.02	1.52	サービス・物販

2F

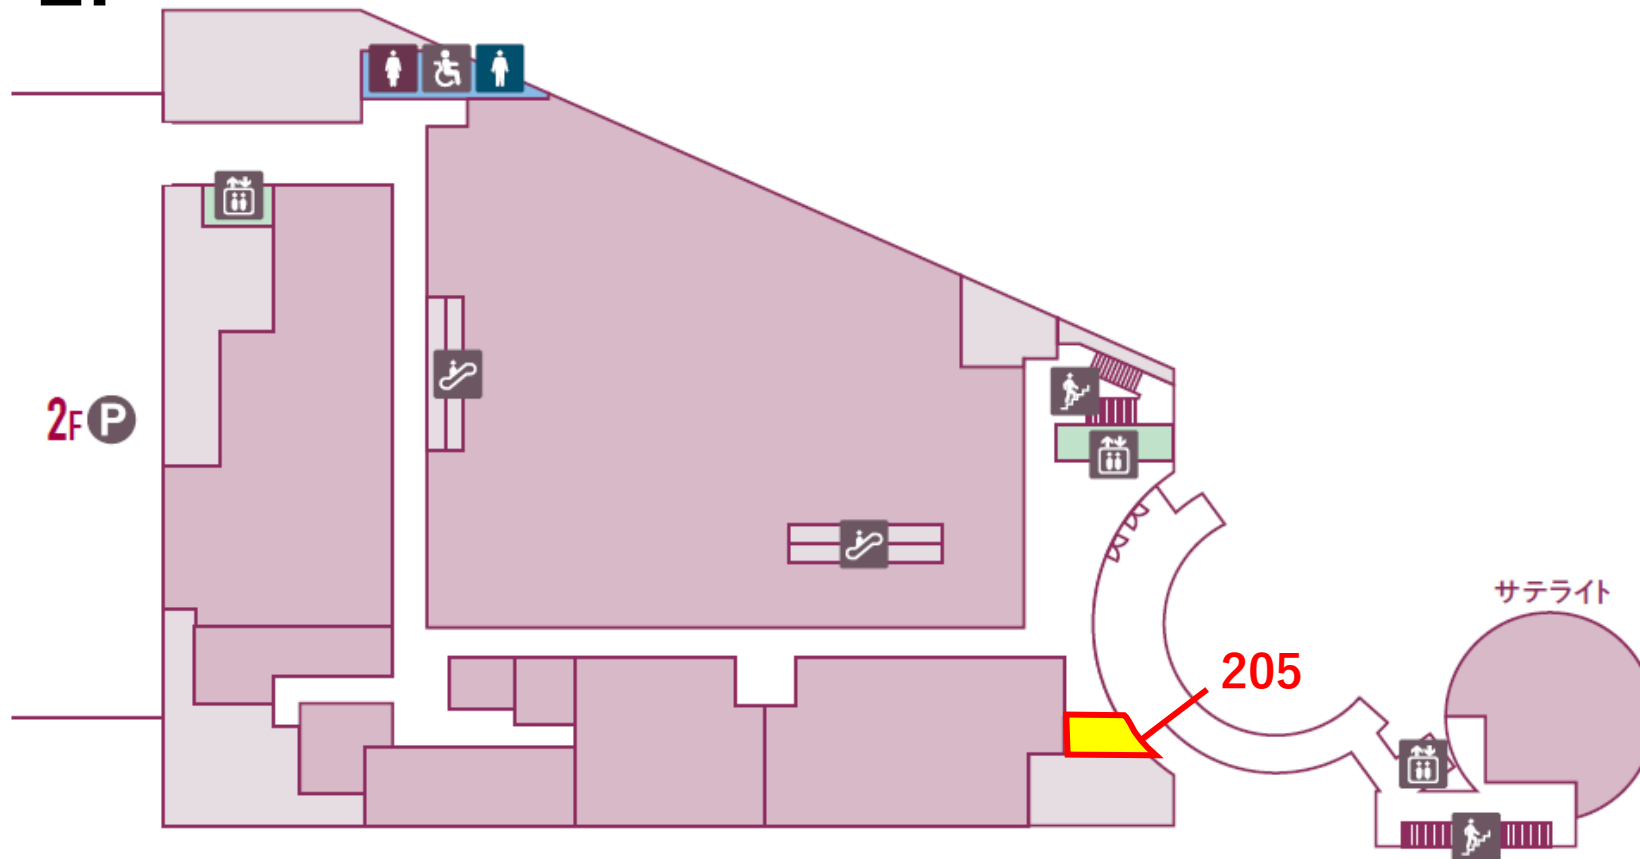


募集区画

区画 番号	現状	契約面積		希望業種
		m2	坪	
205	空室	29.75	9.00	サービス

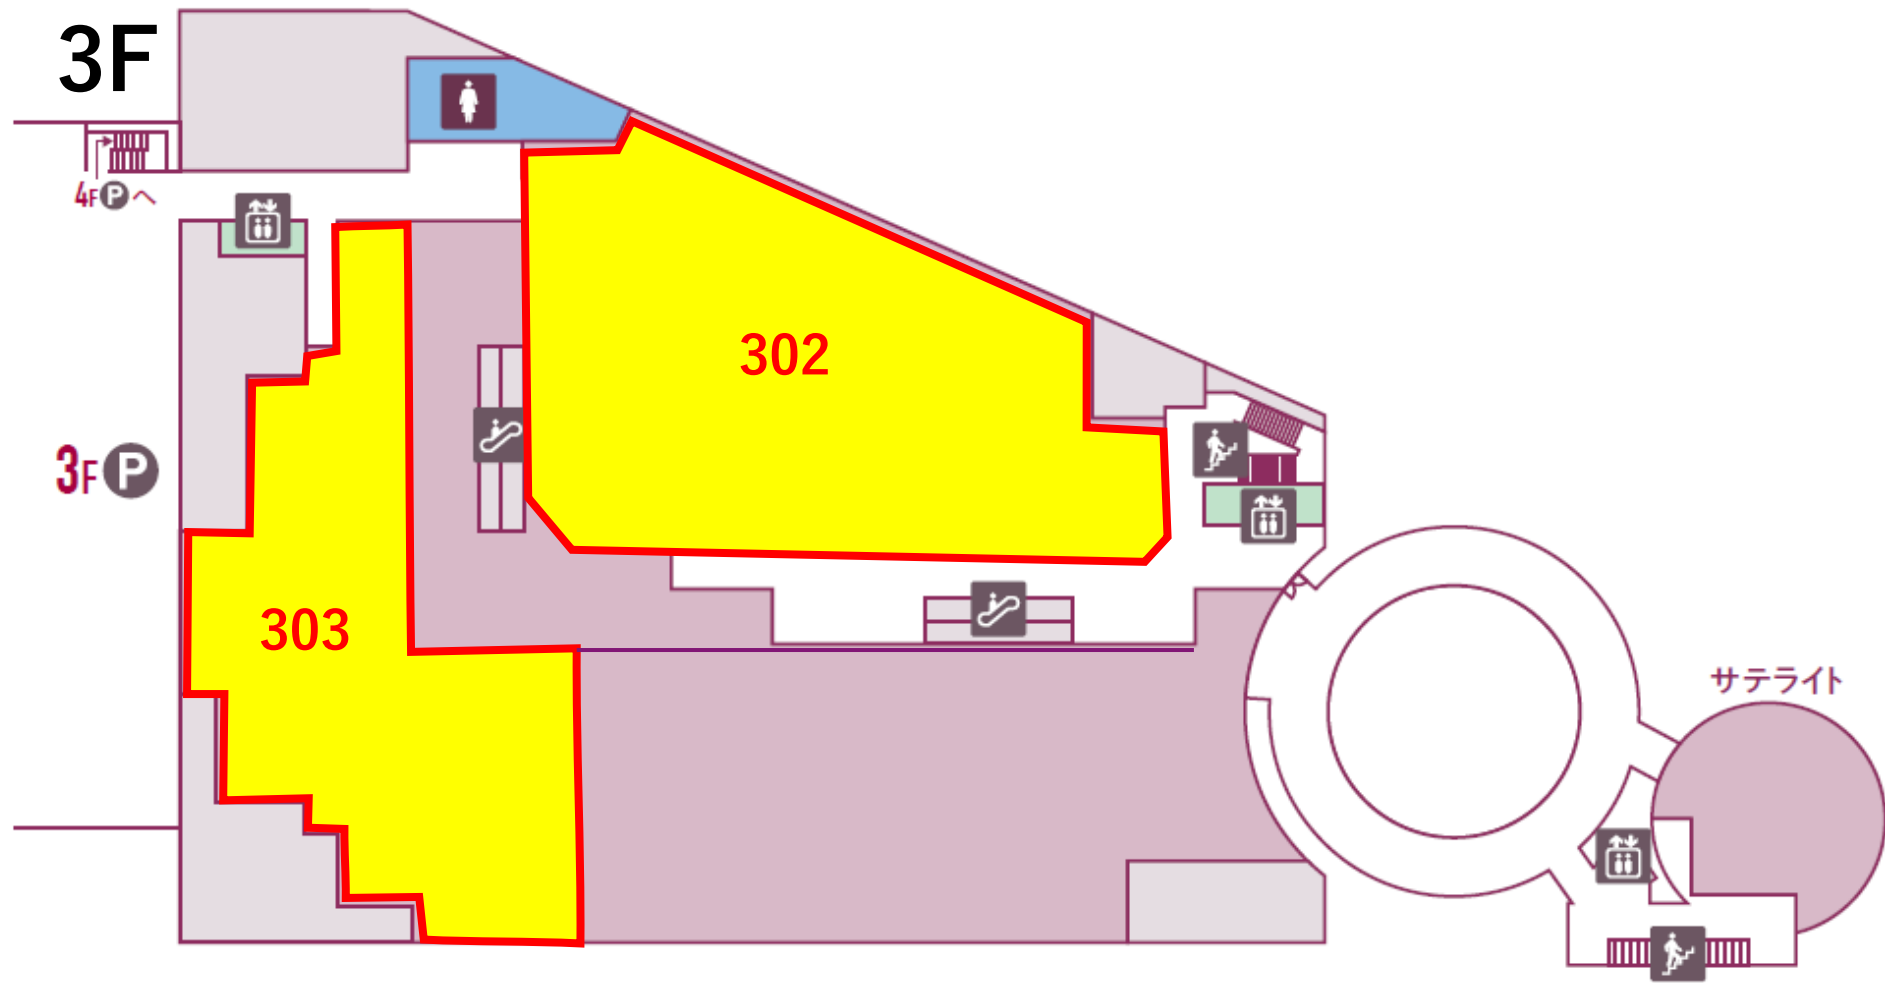

区画 番号	現状	契約面積		希望業種
		m2	坪	
302	空室	1,014.90	307.01	大型業種
303	空室	801.58	242.48	大型業種


4F

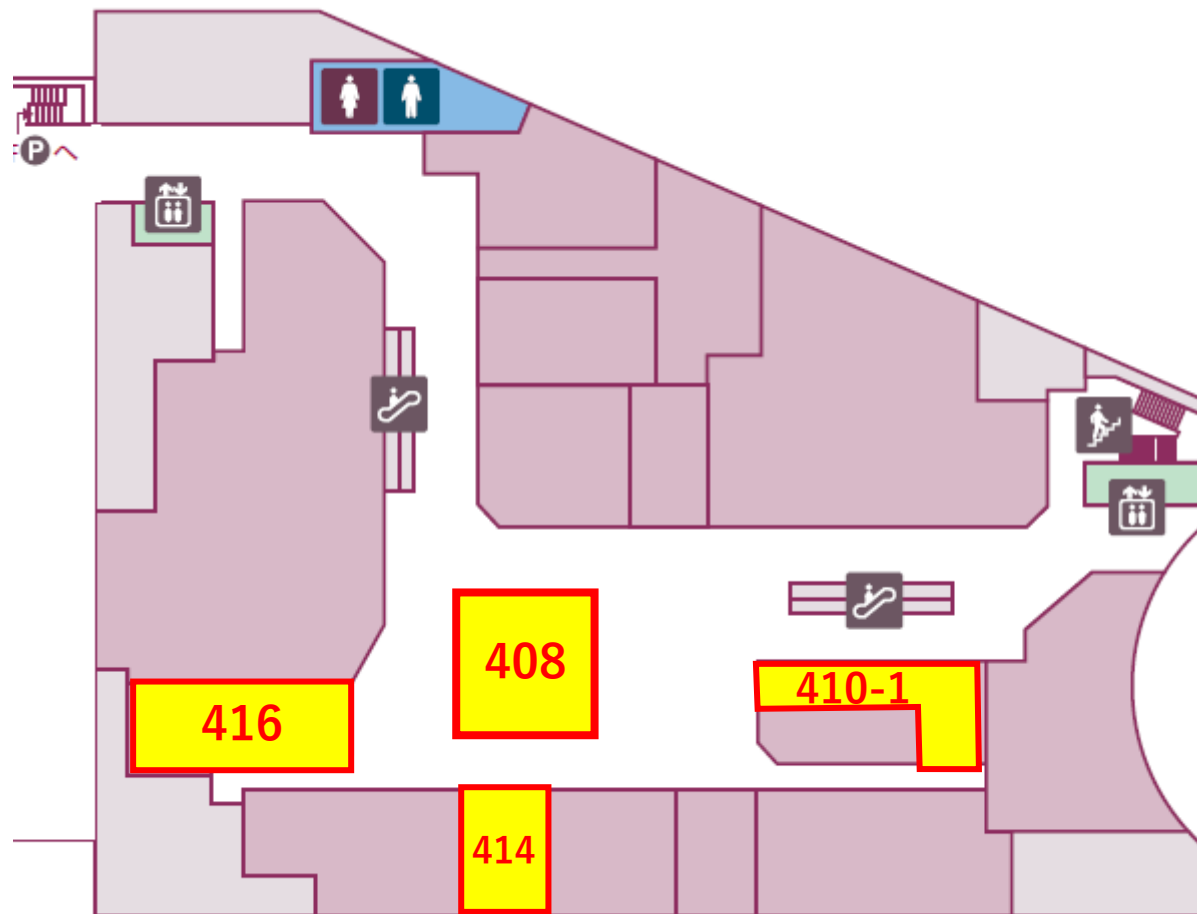

募集区画

区画 番号	現状	契約面積		希望業種
		m2	坪	
408	空室	85.00	25.71	物販
410-1	空室	75.14	22.73	サービス・物販
414	空室	50.05	15.14	物販（ファッション、ファッション雑貨、生活雑貨）
416	空室	93.74	28.36	物販

6F

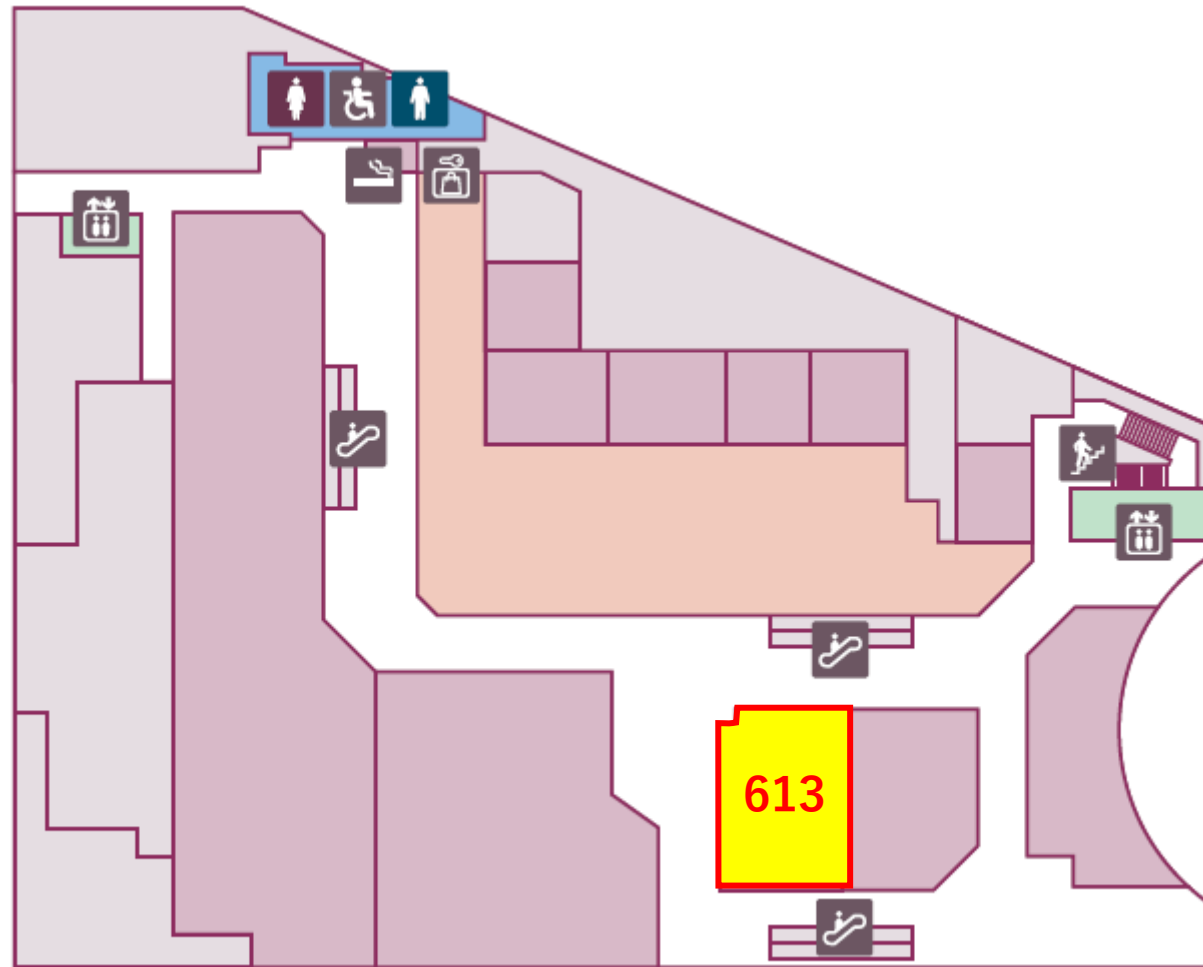

区画 番号	現状	契約面積		希望業種
		m2	坪	
613	空室	100.52	30.41	飲食（レストラン・ファーストフード）